


Схема расположения границ публичного сервитута

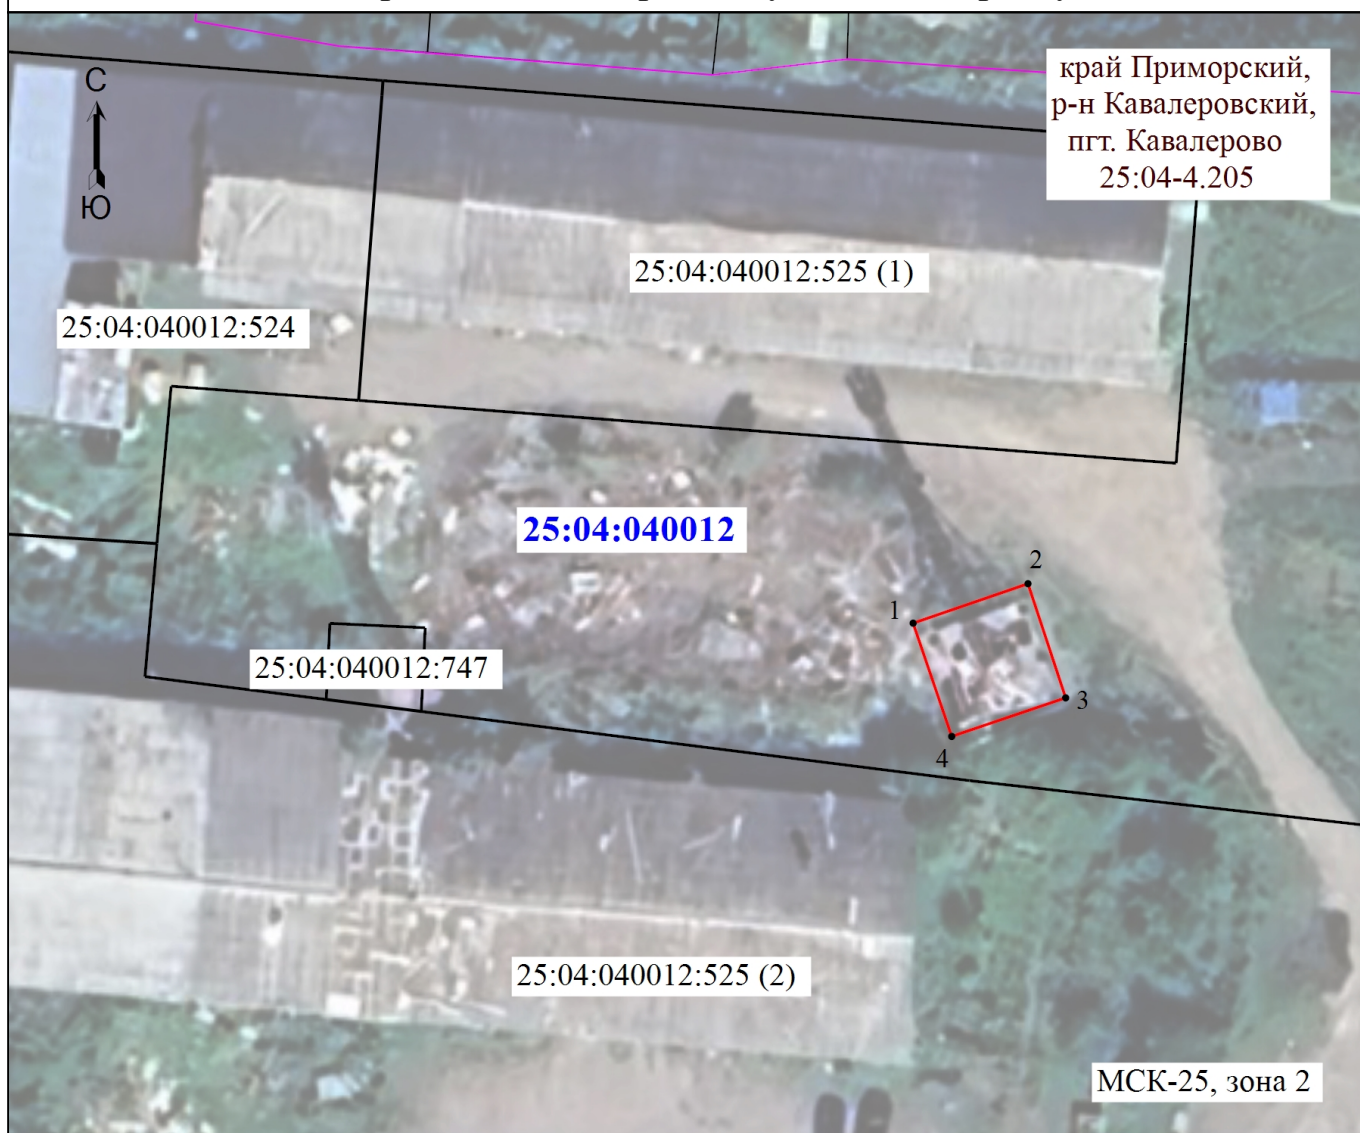

Масштаб 1:500

Условные обозначения

- - Проектные границы публичного сервитута
- - Граница земельного участка, установленная в соответствии с Федеральным законодательством, включенная в ЕГРН
- - Граница территориальной зоны
- 25:04:040012 - Номер кадастрового квартала
- 25:04:040012:524 - Кадастровый номер земельного участка
- 1 - Обозначение характерной точки проектной границы сервитута