



**АДМИНИСТРАЦИЯ
КАВАЛЕРОВСКОГО МУНИЦИПАЛЬНОГО ОКРУГА
ПРИМОРСКОГО КРАЯ**

ПОСТАНОВЛЕНИЕ

22.05. 2023

пгт Кавалерово

№ 252

**О резервировании земельных участков, расположенных
в границах Кавалеровского муниципального округа,
для муниципальных нужд под размещение
объектов местного значения**

Руководствуясь Земельным кодексом Российской Федерации, Федеральным законом от 25 октября 2001 года № 137-ФЗ «О введении в действие Земельного кодекса Российской Федерации», Федеральным законом от 06.10.2003 г. № 131-ФЗ «Об общих принципах организации местного самоуправления в Российской Федерации», на основании постановления Правительства Российской Федерации от 22.07.2008 года № 561 «О некоторых вопросах, связанных с резервированием земель для государственных или муниципальных нужд», решения Думы Кавалеровского муниципального района от 30.01.2020 г. № 77-НПА «О внесении изменений в Генеральный план Кавалеровского городского поселения Кавалеровского муниципального района Приморского края, утверждённый решением муниципального комитета Кавалеровского городского поселения от 15.05.2014 г. № 324-НПА», решения Думы Кавалеровского муниципального района от 30.10.2019 г. № 53-НПА «О внесении изменений в Правила землепользования и застройки на территории Кавалеровского городского поселения Кавалеровского муниципального района Приморского края, утверждённые решением муниципального комитета Кавалеровского городского поселения от 15.05.2014 г. № 325-НПА», Устава Кавалеровского муниципального округа Приморского края, администрация Кавалеровского муниципального округа

ПОСТАНОВЛЯЕТ:

1. Зарезервировать для муниципальных нужд под размещение объектов инженерной, транспортной и социальной инфраструктур сроком на три года земельные участки, расположенные в границах Кавалеровского муниципального округа, согласно схемам расположения резервируемых земельных участков (приложение 1-2). На зарезервированных земельных участках установить ограничение права в соответствии с Земельным кодексом Российской Федерации и другими федеральными законами, необходимое для достижения целей резервирования земель.

2. Опубликовать настоящее постановление в общественно-политической газете Кавалеровского муниципального района «Авангард» и разместить на сайте администрации Кавалеровского муниципального округа www.kavalerovsky.ru.

3. Направить копию постановления в Управление Федеральной службы государственной регистрации, кадастра и картографии по Приморскому краю (Управление Росреестра по Приморскому краю), уполномоченное в области государственного кадастрового учёта недвижимого имущества и ведения Единого государственного реестра недвижимости.

4. Постановление вступает в силу со дня его официального опубликования.

5. Контроль за исполнением настоящего постановления возложить на заместителя главы администрации Кавалеровского муниципального округа А.А. Заику.

Глава Кавалеровского муниципального округа – глава администрации
Кавалеровского муниципального округа

А.С. Бурая


Руководитель аппарата – начальник
Управления организационной работы



Копия постановления № д.52 от дд.05. 2023 выдана дд.05. 2023
Подлинный документ находится в администрации Кавалеровского муниципального округа до 2028 года с последующей передачей в архив.

Адрес (местонахождение) земельного участка:
Участок находится примерно в 10 м по направлению на юго-запад от ориентира – жилой дом,
расположенного за пределами участка.

Почтовый адрес ориентира:
Приморский край, Кавалеровский район, пгт. Кавалерово, ул. Комсомольская, д. 20

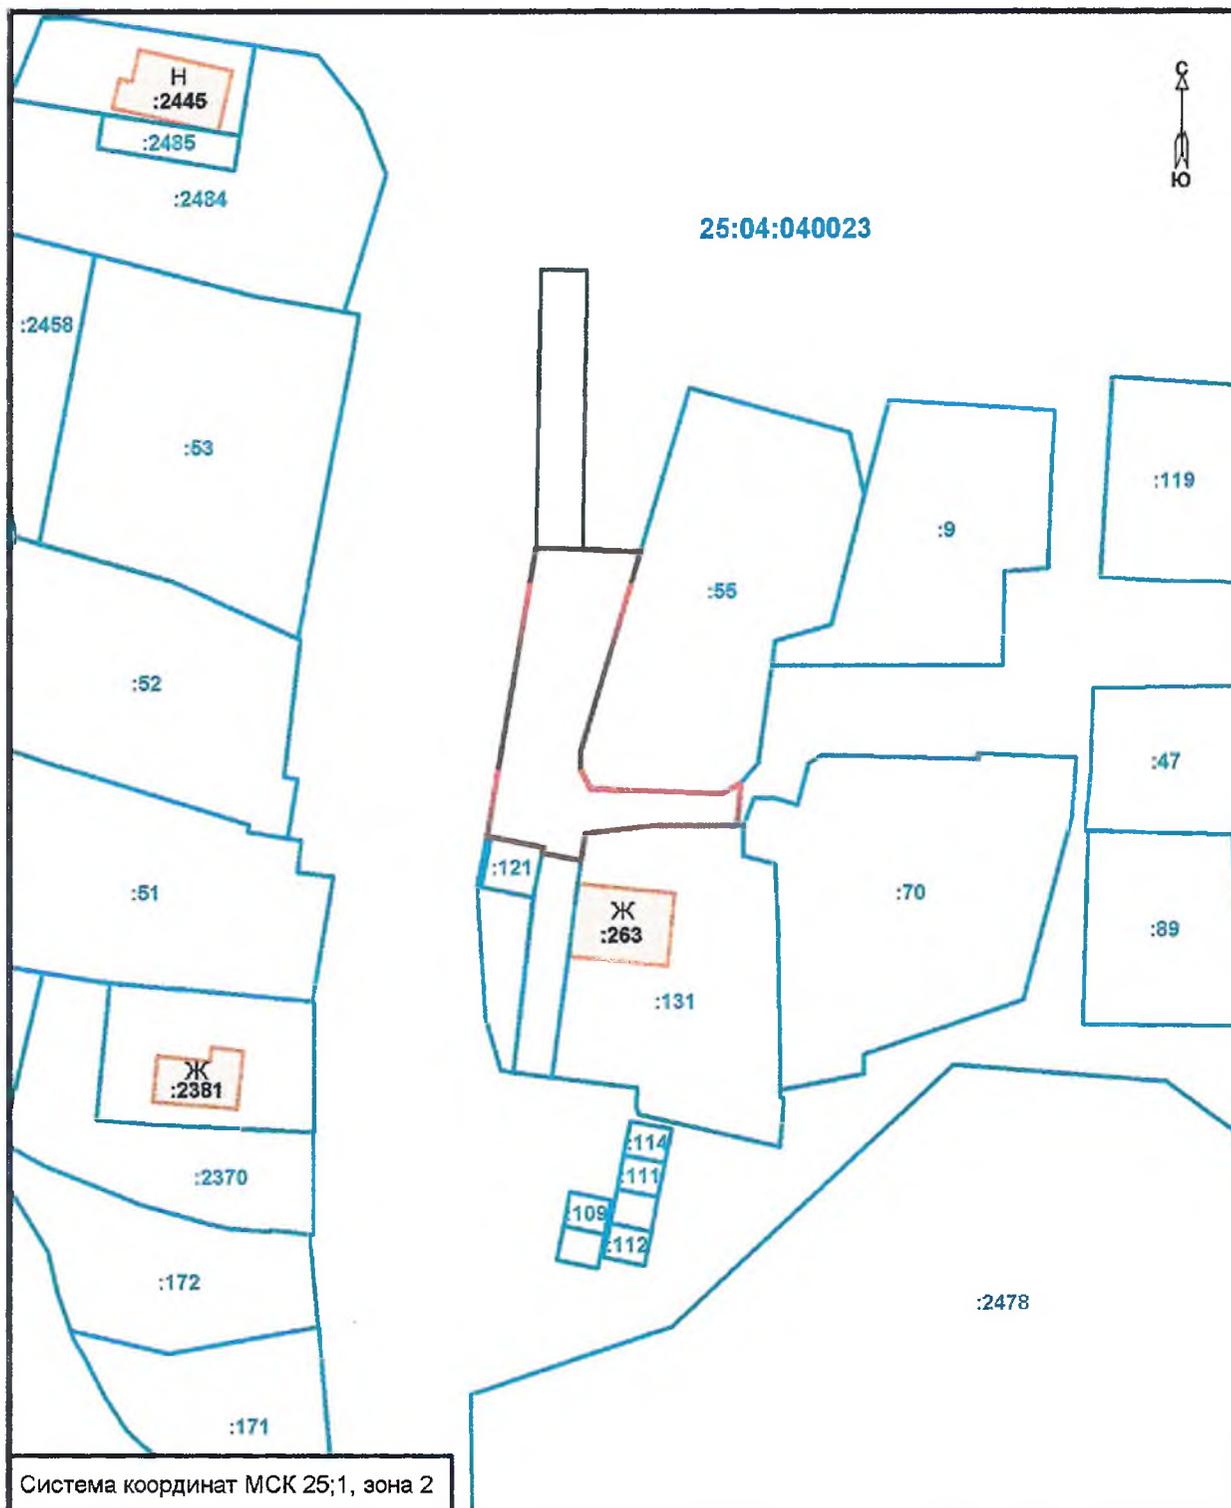

Условные обозначения:


Масштаб 1:1000



- граница образуемого земельного участка площадью 681 кв.м



25:04:040023:9 - граница и кадастровый номер земельного участка, стоящего на ГКУ

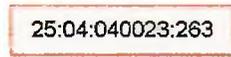


25:04:040023:263 - граница и кадастровый номер здания, сооружения, стоящего на ГКУ

- граница территориальной зоны


- граница кадастрового квартала

Адрес (местонахождение) земельного участка:
 Участок находится примерно в 180 м по направлению на юго-запад
 от ориентира – многоквартирный дом, расположенного за пределами участка.
 Почтовый адрес ориентира:
 Приморский край, Кавалеровский район, п. Рудный, ул. Партизанская, д. 103

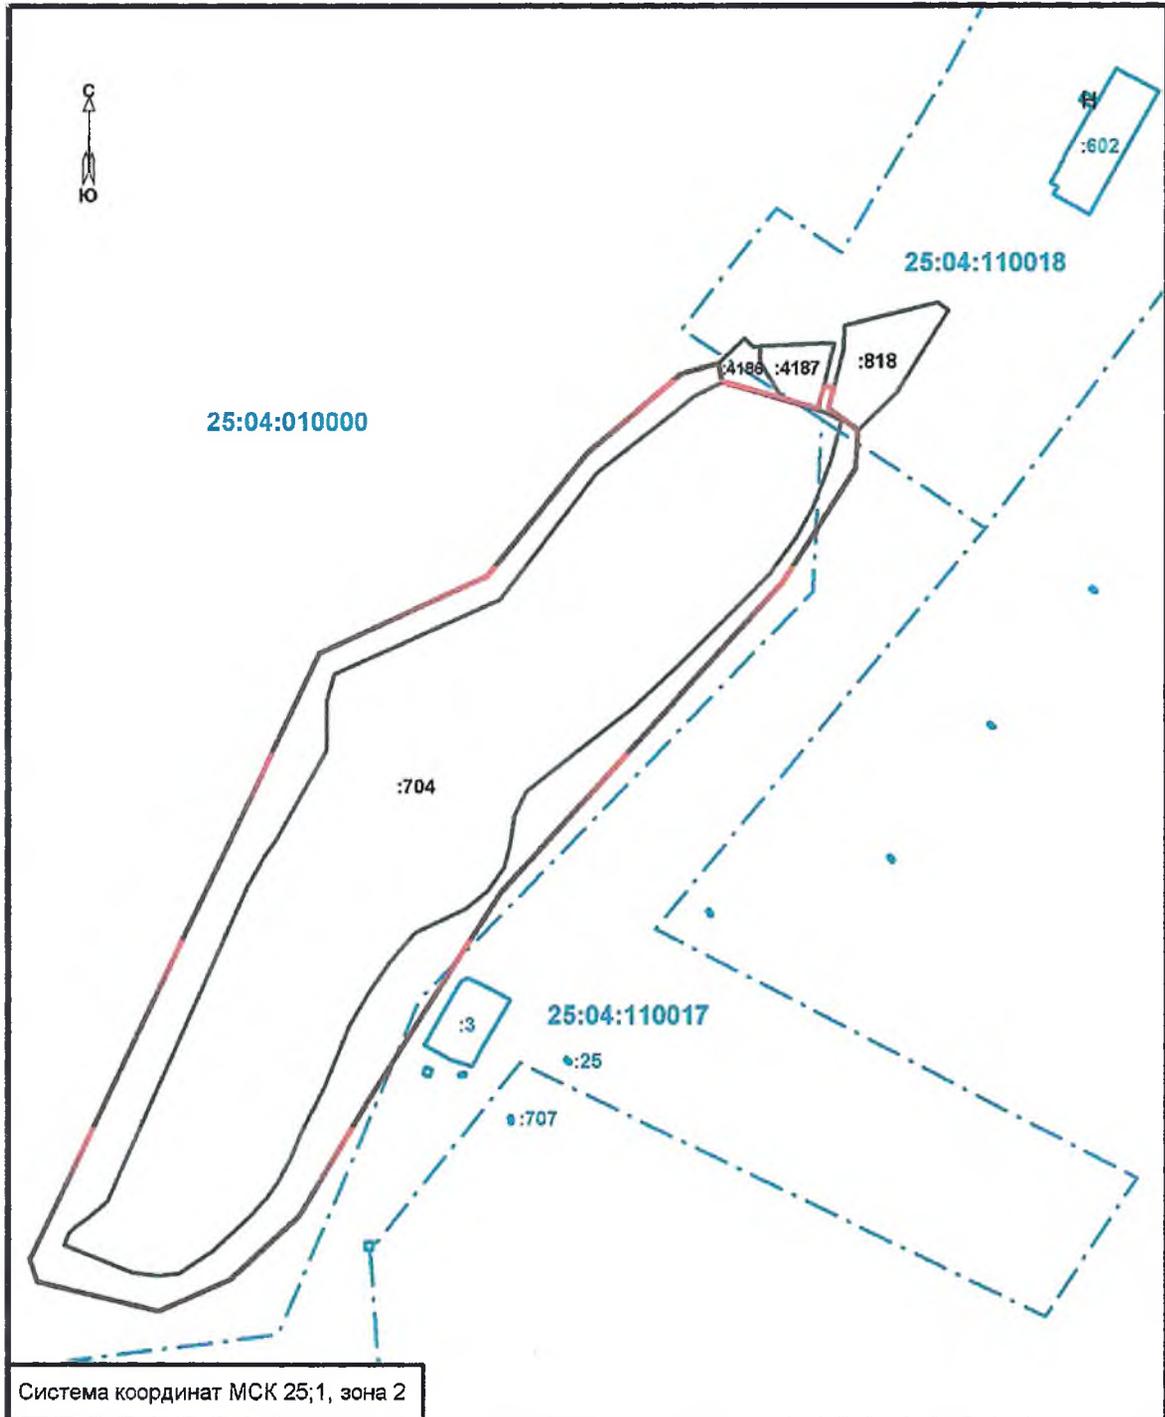

Условные обозначения:

Масштаб 1:5000

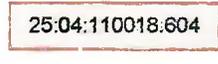- | | | | |
|---|---|--|---------------------------------|
|  | - граница образуемого земельного участка площадью 154948 кв.м |  | - граница территориальной зоны |
|  | - граница и кадастровый номер земельного участка, стоящего на ГКУ |  | - граница кадастрового квартала |
|  | - граница и кадастровый номер здания, сооружения, стоящего на ГКУ | | |