


Утверждена
 Постановлением
 (наименование документа об утверждении, включая
 администрации Кавалеровского
 наименования органов государственной власти или
 муниципального округа
 органов местного самоуправления, принявших
 Приморского края
 решение об утверждении схемы или подписавших
 соглашение о перераспределении земельных участков)
 от 05.06.2023 г. № 270

Схема расположения зарезервированного земельного участка,
 государственная собственность на которые не разграничена,
 в границах Кавалеровского муниципального округа
 для муниципальных нужд под размещение
 объектов местного значения

Условный номер земельного участка -		
Площадь земельного участка 418723 м2		
Обозначение характерных точек границ	Координаты, м	
	X	Y
1	2	3
1	473708.25	2452458.66
12	473604.53	2452542.68
11	473730.50	2453723.48
10	473847.75	2453737.79
9	473979.00	2453397.67
8	474238.14	2453208.61
7	474567.27	2453240.76
6	474818.88	2452856.06
5	474447.09	2452819.21
4	474136.40	2453130.99
3	473939.66	2453247.73
2	473708.07	2452799.60
1	473708.25	2452458.66

Адрес (местонахождение) земельного участка:
Участок находится примерно в 1100 м по направлению на восток от ориентира - вершина горы Дубовая,
расположенного за пределами участка, адрес ориентира: Приморский край,
Кавалеровский муниципальный округ, вершина горы Дубовая

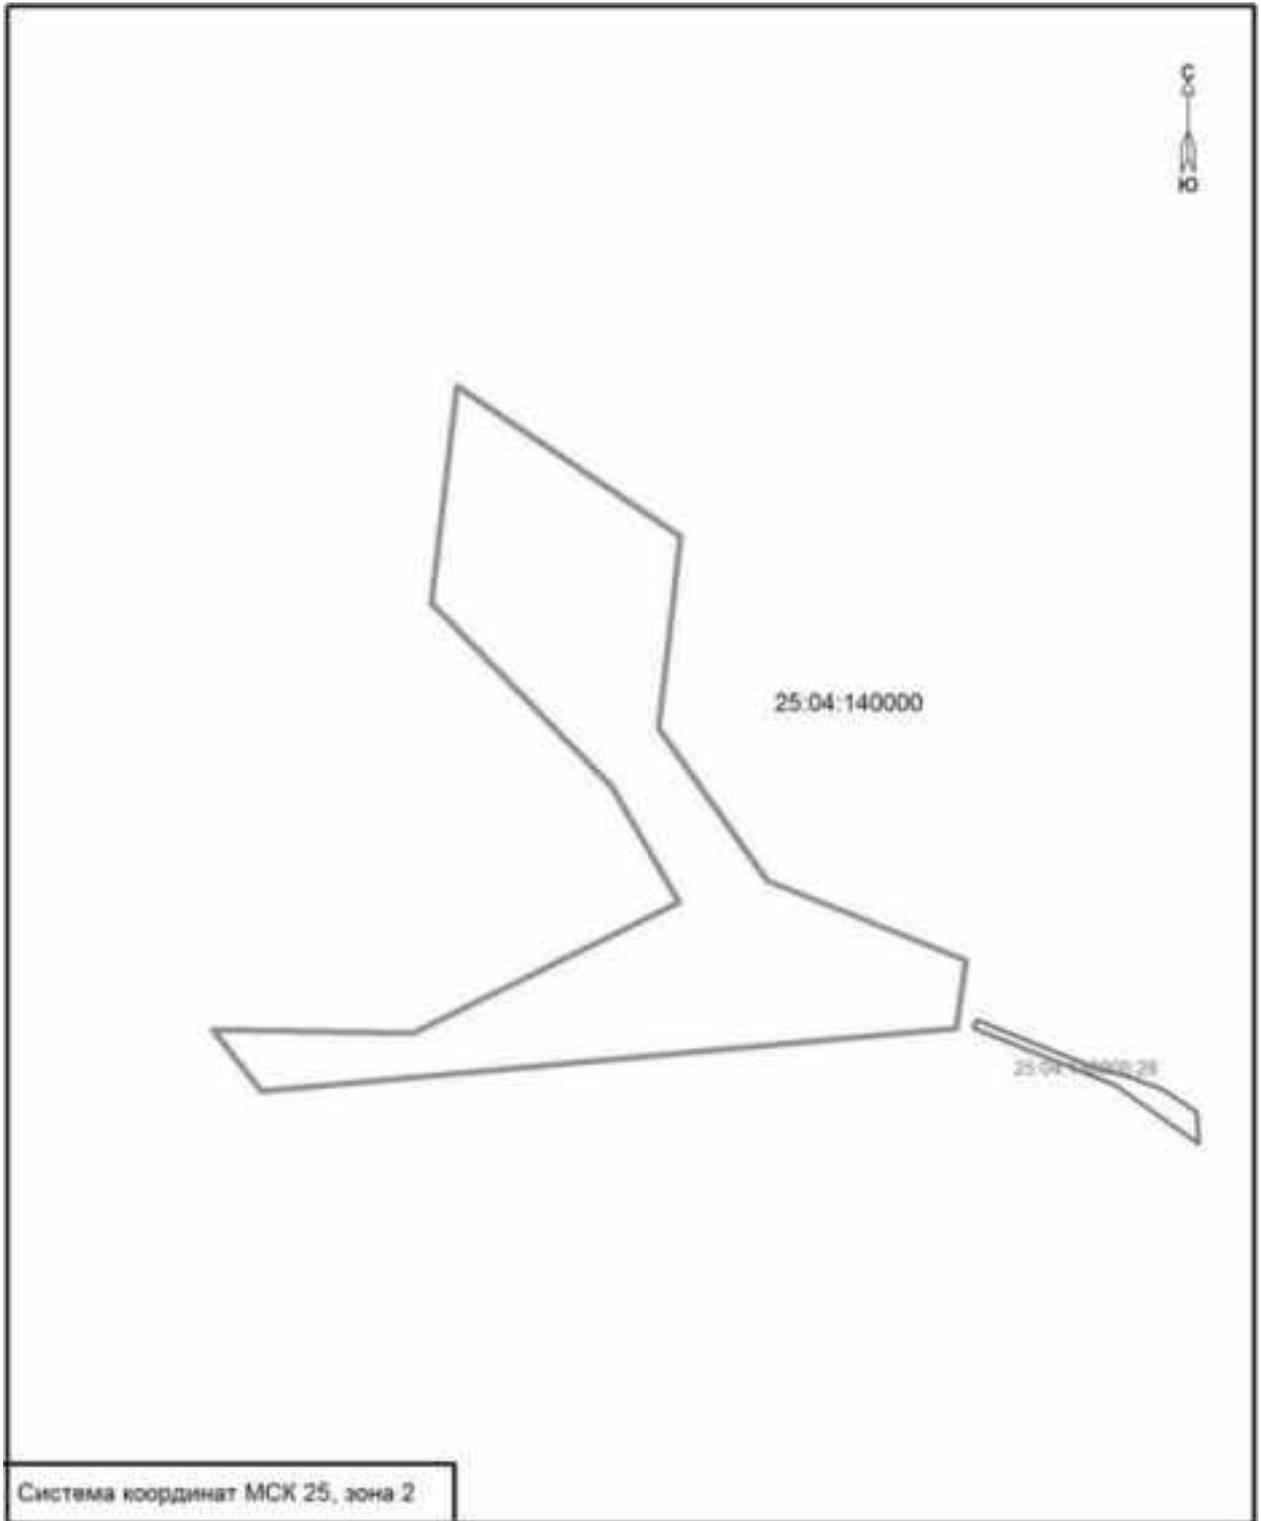


Условные обозначения:

Масштаб 1:12000



- граница образуемого земельного участка площадью 418723 м²

25:04:140000 - номер кадастрового квартала

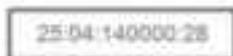


- граница и кадастровый номер земельного участка, стоящего на ГКУ

Утверждена
 Постановлением
 (наименование документа об утверждении, включая
 администрации Кавалеровского
 наименования органов государственной власти или
 муниципального округа
 органов местного самоуправления, принявших
 Приморского края
 решение об утверждении схемы или подписавших
 соглашение о перераспределении земельных участков)
 от 05.06.2023 г. № 270

Схема расположения зарезервированного земельного участка,
 государственная собственность на которые не разграничена,
 в границах Кавалеровского муниципального округа
 для муниципальных нужд под размещение
 объектов местного значения

Условный номер земельного участка -		
Площадь земельного участка 1135449 м2		
Обозначение характерных точек границ	Координаты, м	
	X	Y
1	2	3
1	471689.71	2452697.11
10	471387.08	2452856.45
9	470645.89	2453601.88
8	470640.51	2453607.31
7	470701.33	2453755.34
6	470623.54	2454348.16
5	470623.58	2454350.29
4	471249.86	2454128.31
3	471984.32	2453210.22
2	471691.26	2452699.95
1	471689.71	2452697.11

Адрес (местонахождение) земельного участка:
Участок находится примерно в 2700 м по направлению на юго-восток от ориентира - вершина горы Дубовая,
расположенного за пределами участка, адрес ориентира: Приморский край,
Кавалеровский муниципальный округ, вершина горы Дубовая

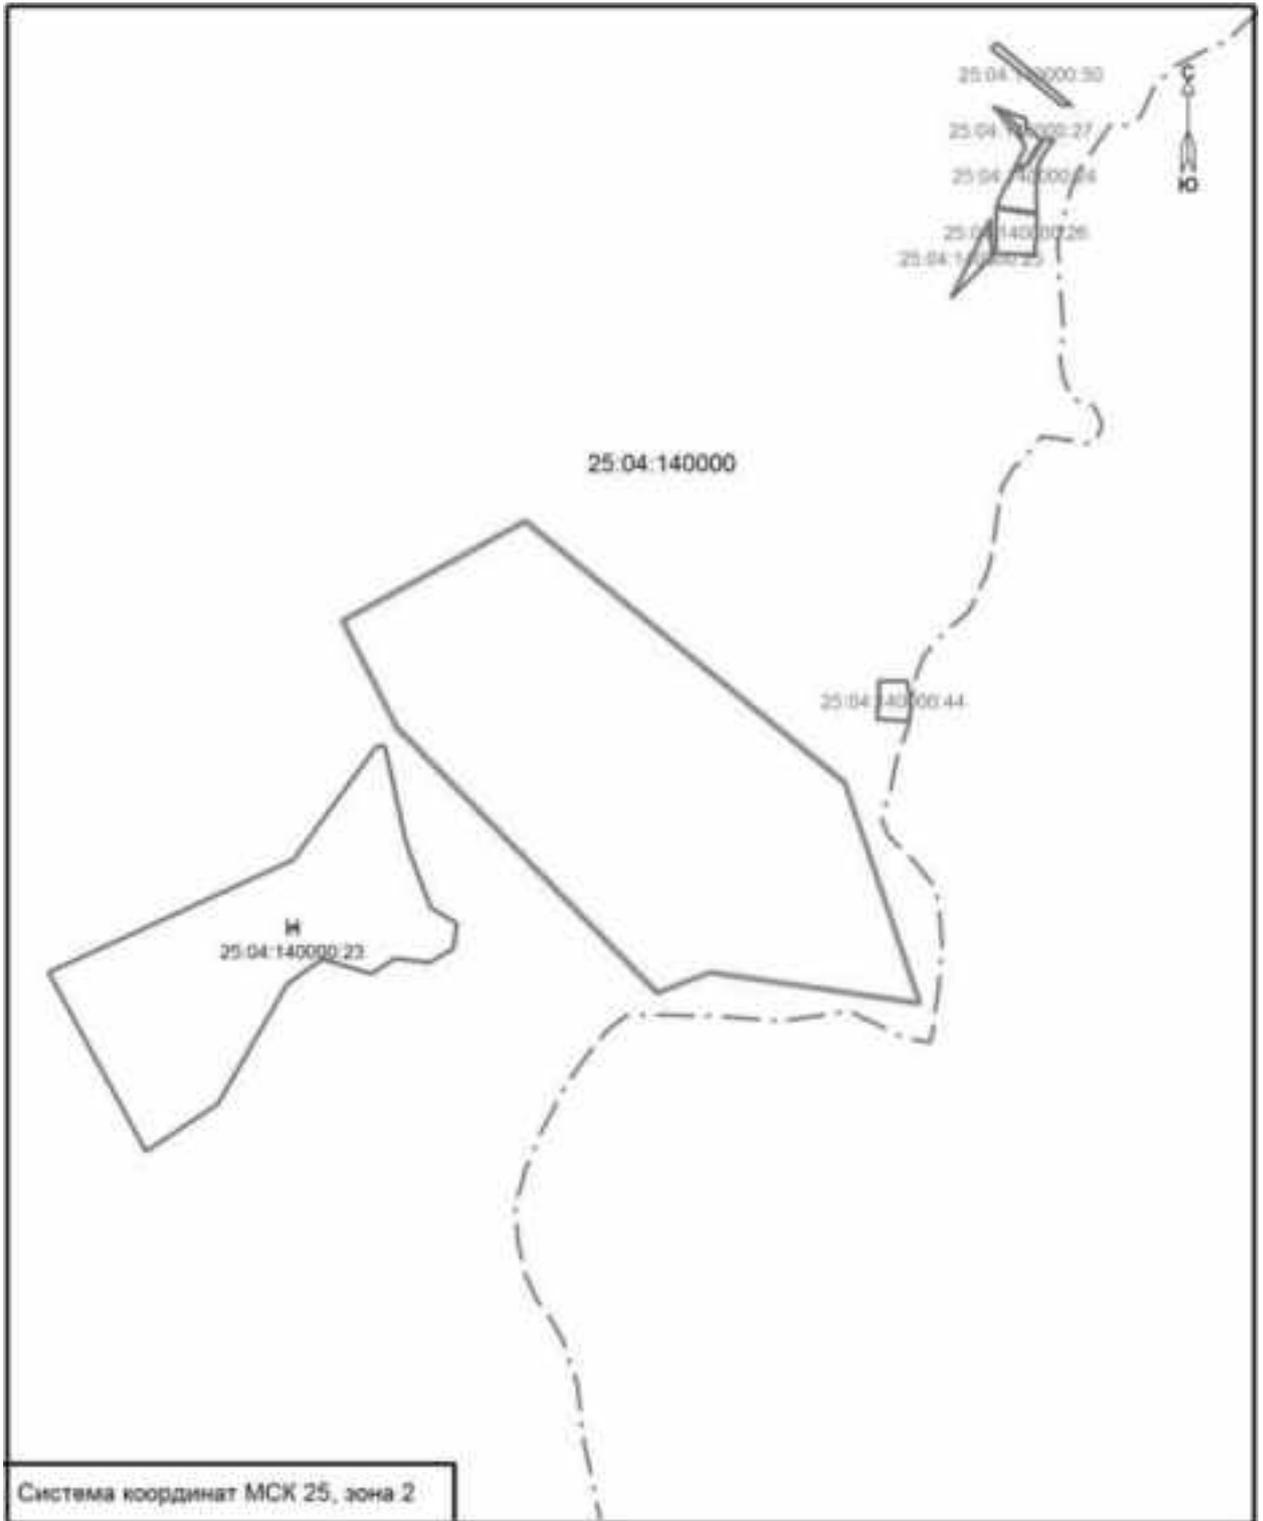

Условные обозначения:

Масштаб 1:20000



- граница образуемого земельного участка площадью 1135449 м²



25:04:140000:24 - граница и кадастровый номер земельного участка, стоящего на ГКУ



25:04:140000:23 - граница и кадастровый номер здания, сооружения, стоящего на ГКУ



- граница кадастрового квартала


25:04:140000 - номер кадастрового квартала

Утверждена
 Постановлением
 (наименование документа об утверждении, включая
 администрации Кавалеровского
 наименования органов государственной власти или
 муниципального округа
 органов местного самоуправления, принявших
 Приморского края
 решение об утверждении схемы или подписавших
 соглашение о перераспределении земельных участков)
 от 05.06.2023 г. № 270

Схема расположения зарезервированного земельного участка,
 государственная собственность на которые не разграничена,
 в границах Кавалеровского муниципального округа
 для муниципальных нужд под размещение
 объектов местного значения

Условный номер земельного участка -		
Площадь земельного участка 396451 м2		
Обозначение характерных точек границ	Координаты, м	
	X	Y
1	2	3
1	472153.25	2453875.58
18	471955.77	2453977.14
17	471756.47	2454059.83
16	471590.67	2454236.66
15	471572.39	2454279.51
14	472195.23	2454562.04
13	472303.82	2454725.48
12	472527.70	2454695.25
11	472556.07	2454658.45
10	472650.10	2454652.64
9	472711.85	2454654.79
8	472753.72	2454640.76
7	472760.75	2454584.77
6	472760.73	2454532.30
5	472570.13	2454369.08
4	472566.57	2454367.32
3	471964.54	2454155.05
2	472177.34	2453975.62
1	472153.25	2453875.58

Адрес (местонахождение) земельного участка:
Участок находится примерно в 2900 м по направлению на юго-восток от ориентира - вершина горы Дубовая,
расположенного за пределами участка, адрес ориентира: Приморский край,
Кавалеровский муниципальный округ, вершина горы Дубовая

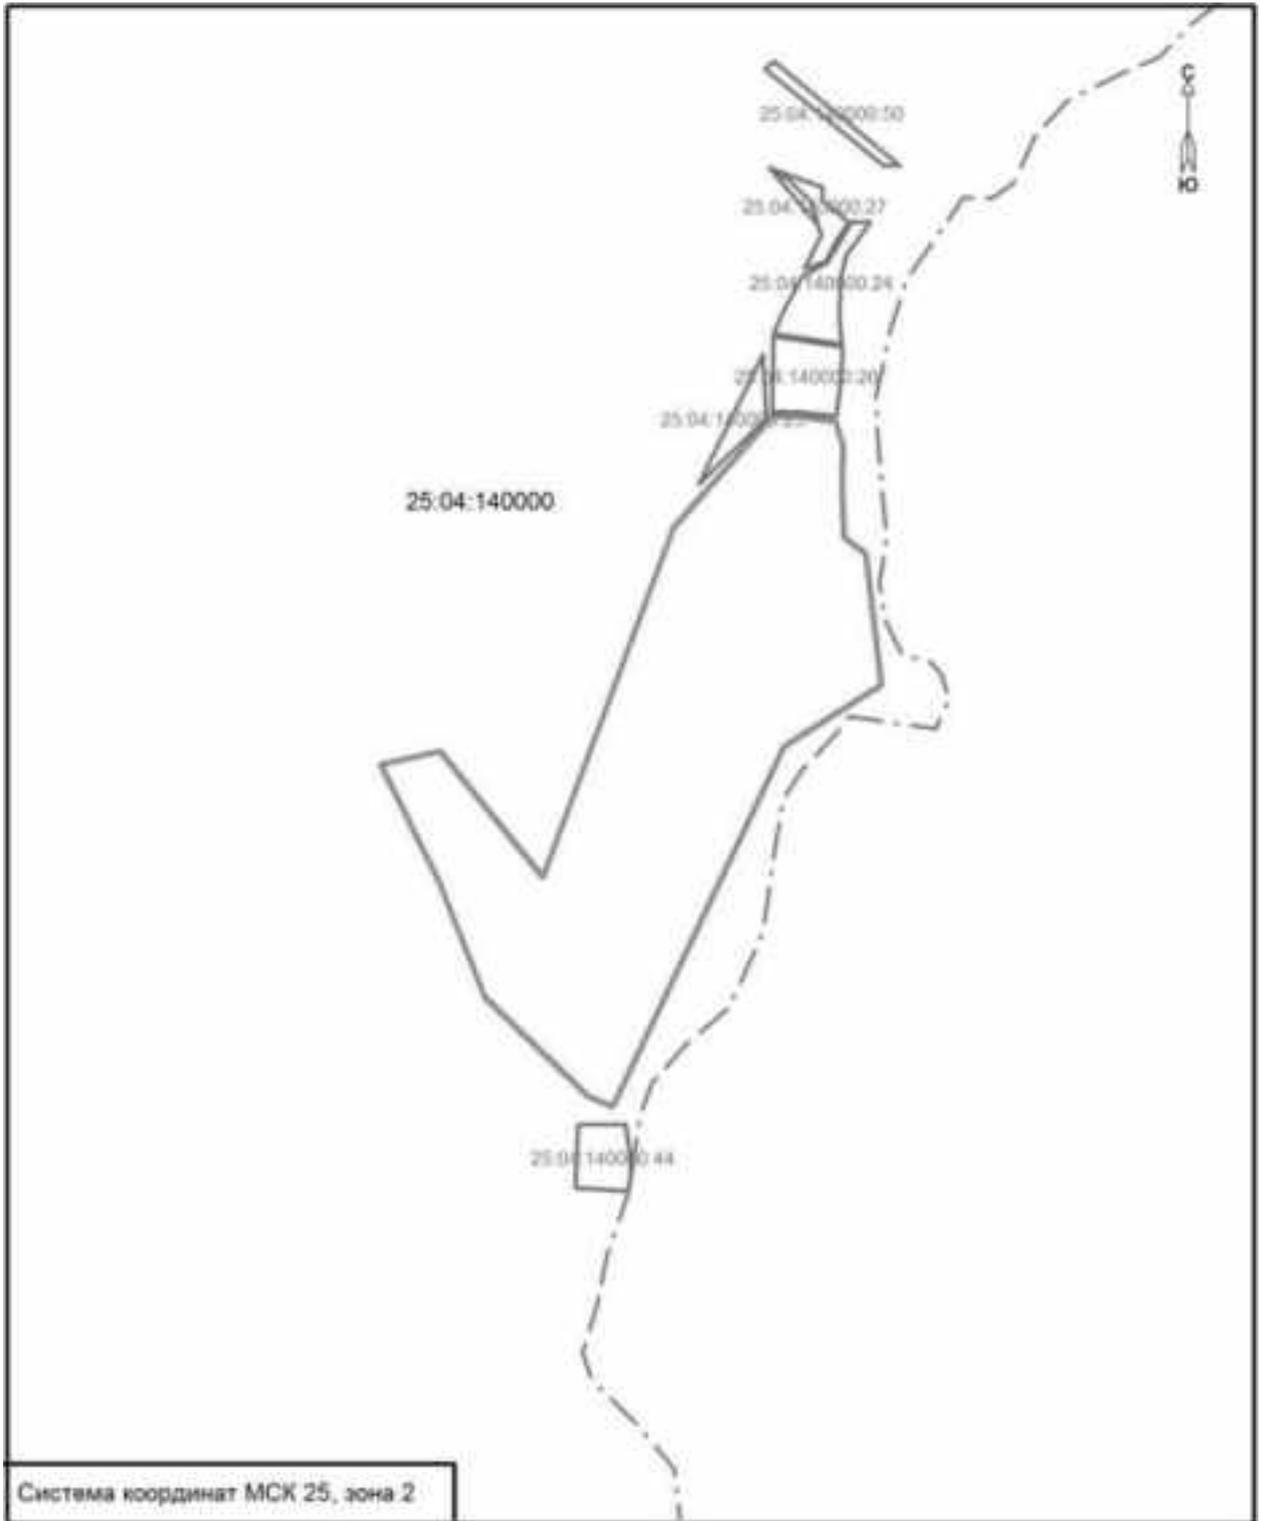

Условные обозначения:

Масштаб 1:12000



- граница образуемого земельного участка площадью 396451 м²



- граница и кадастровый номер земельного участка, стоящего на ГКУ



- граница и кадастровый номер здания, сооружения, стоящего на ГКУ



- граница кадастрового квартала

25:04:140000 - номер кадастрового квартала

Утверждена
Постановлением
(наименование документа об утверждении, включая
администрации Кавалеровского
наименования органов государственной власти или
муниципального округа
органов местного самоуправления, принявших
Приморского края
решение об утверждении схемы или подписавших
соглашение о перераспределении земельных участков)
от 05.06.2023 г. № 270

Схема расположения зарезервированного земельного участка,
государственная собственность на которые не разграничена,
в границах Кавалеровского муниципального округа
для муниципальных нужд под размещение
объектов местного значения

Условный номер земельного участка -		
Площадь земельного участка 50985 м2		
Обозначение характерных точек границ	Координаты, м	
	X	Y
1	2	3
1	476838.77	2453795.17
22	476793.64	2453907.05
21	476793.78	2453909.84
20	476795.76	2453949.27
19	476797.98	2453992.79
18	476818.64	2453991.39
17	476838.59	2453990.03
16	476858.55	2453988.67
15	476862.55	2453988.39
14	476870.18	2453987.87
13	476882.54	2453988.06
12	476902.57	2453988.38
11	476922.57	2453988.69
10	476926.98	2453988.75
9	476942.67	2453989.99
8	476962.75	2453991.59
7	476963.05	2453997.55
6	476996.30	2453997.17
5	476995.41	2453978.66
4	477082.42	2453977.45
3	477081.85	2453957.96
2	477076.30	2453793.23
1	476838.77	2453795.17
23	476992.09	2453911.60
24	476994.17	2453953.60
25	476960.74	2453951.22
26	476958.60	2453908.64
23	476992.09	2453911.60

Адрес (местонахождение) земельного участка:
 Участок находится примерно в 3330 м по направлению на юго-восток от ориентира - вершина горы Крутая,
 расположенного за пределами участка, адрес ориентира: Приморский край,
 Кавалеровский муниципальный округ, вершина горы Крутая




Условные обозначения:

Масштаб 1:2000



- граница образуемого земельного участка площадью 50985 м²

25.04.130401 - номер кадастрового квартала

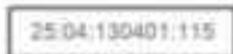

- граница и кадастровый номер земельного участка, стоящего на ГКУ




- граница и кадастровый номер здания, сооружения, стоящего на ГКУ

Утверждена
Постановлением
(наименование документа об утверждении, включая
администрации Кавалеровского
наименования органов государственной власти или
муниципального округа
органов местного самоуправления, принявших
Приморского края
решение об утверждении схемы или подписавших
соглашение о перераспределении земельных участков)
от 05.06.2023 г. № 270

Схема расположения зарезервированного земельного участка,
государственная собственность на которые не разграничена,
в границах Кавалеровского муниципального округа
для муниципальных нужд под размещение
объектов местного значения

Условный номер земельного участка -		
Площадь земельного участка 63909 м2		
Обозначение характерных точек границ	Координаты, м	
	X	Y
1	2	3
1	477848.82	2453664.03
23	477867.06	2453693.50
22	477886.99	2453683.41
21	477931.65	2453660.91
20	477958.64	2453714.50
19	477985.64	2453768.08
18	478012.63	2453821.66
17	478039.63	2453875.25
16	478066.63	2453928.83
15	478093.62	2453982.42
14	478120.62	2454036.00
13	478126.41	2454065.43
12	478132.21	2454094.87
11	478163.85	2454124.40
10	478252.12	2454084.14
9	478209.72	2453924.00
8	477969.01	2453577.25
7	477952.60	2453585.29
6	477932.24	2453595.30
5	477925.02	2453601.84
4	477916.12	2453609.93
3	477902.25	2453622.53
2	477877.74	2453642.73
1	477848.82	2453664.03

Адрес (местонахождение) земельного участка:
 Участок находится примерно в 2300 м по направлению на юго-восток от ориентира - вершина горы Крутая,
 расположенного за пределами участка, адрес ориентира: Приморский край,
 Кавалеровский муниципальный округ, вершина горы Крутая

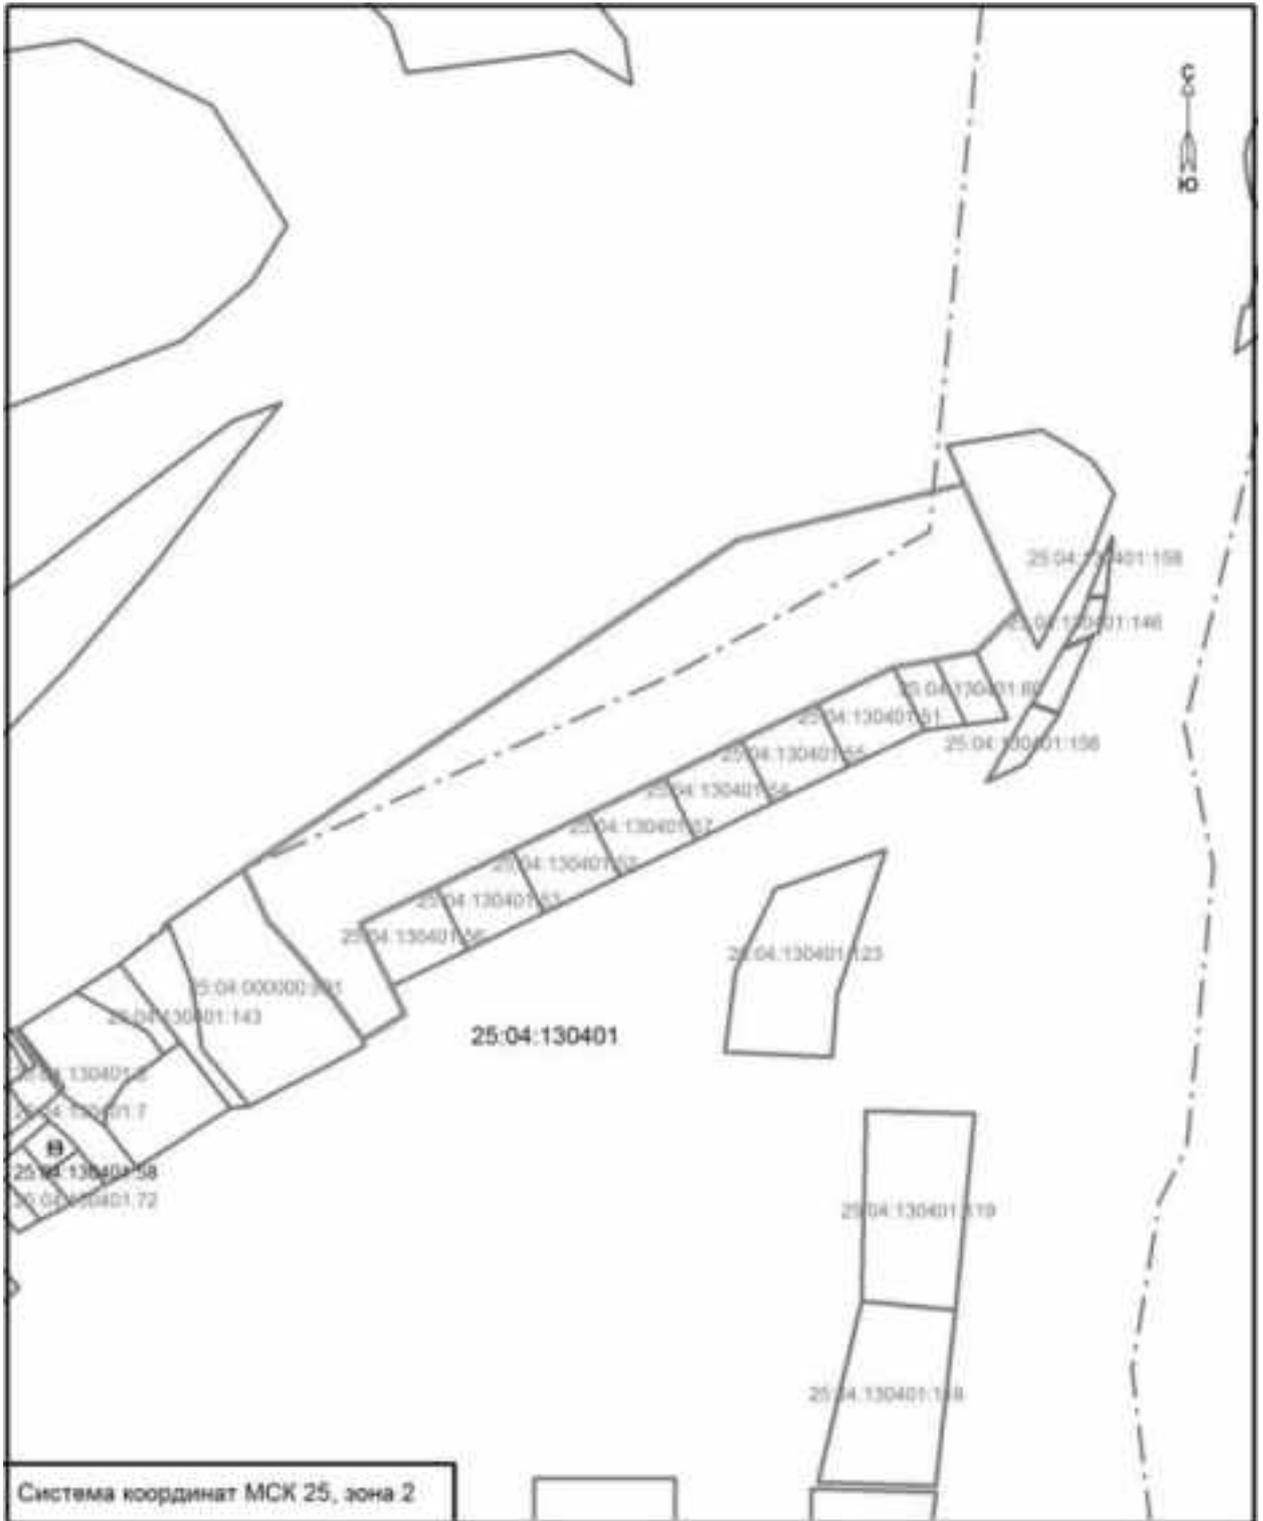

Условные обозначения:

Масштаб 1:5000



- граница образуемого земельного участка площадью 63909 м²



- граница и кадастровый номер земельного участка, стоящего на ГКУ



- граница и кадастровый номер здания, сооружения, стоящего на ГКУ



- граница кадастрового квартала

25:04:130401


- номер кадастрового квартала

Утверждена
Постановлением
(наименование документа об утверждении, включая
администрации Кавалеровского
наименования органов государственной власти или
муниципального округа
органов местного самоуправления, принявших
Приморского края
решение об утверждении схемы или подписавших
соглашение о перераспределении земельных участков)
от 05.06.2023 г. № 270

Схема расположения зарезервированного земельного участка,
государственная собственность на которые не разграничена,
в границах Кавалеровского муниципального округа
для муниципальных нужд под размещение
объектов местного значения

Условный номер земельного участка -		
Площадь земельного участка 113070 м2		
Обозначение характерных точек границ	Координаты, м	
	X	Y
1	2	3
10	477475.87	2454068.54
9	477486.31	2454218.80
8	477675.53	2454222.75
7	477909.59	2454279.00
6	478050.13	2454287.75
5	478105.81	2454256.75
4	478151.91	2454197.00
3	478050.06	2454129.50
2	478010.13	2454041.75
1	477803.20	2454021.61
13	477802.31	2454098.58
12	477661.64	2454087.45
11	477531.47	2454075.70
10	477475.87	2454068.54

Адрес (местонахождение) земельного участка:
 Участок находится примерно в 2400 м по направлению на юго-восток от ориентира - вершина горы Крутая,
 расположенного за пределами участка, адрес ориентира: Приморский край,
 Кавалеровский муниципальный округ, вершина горы Крутая

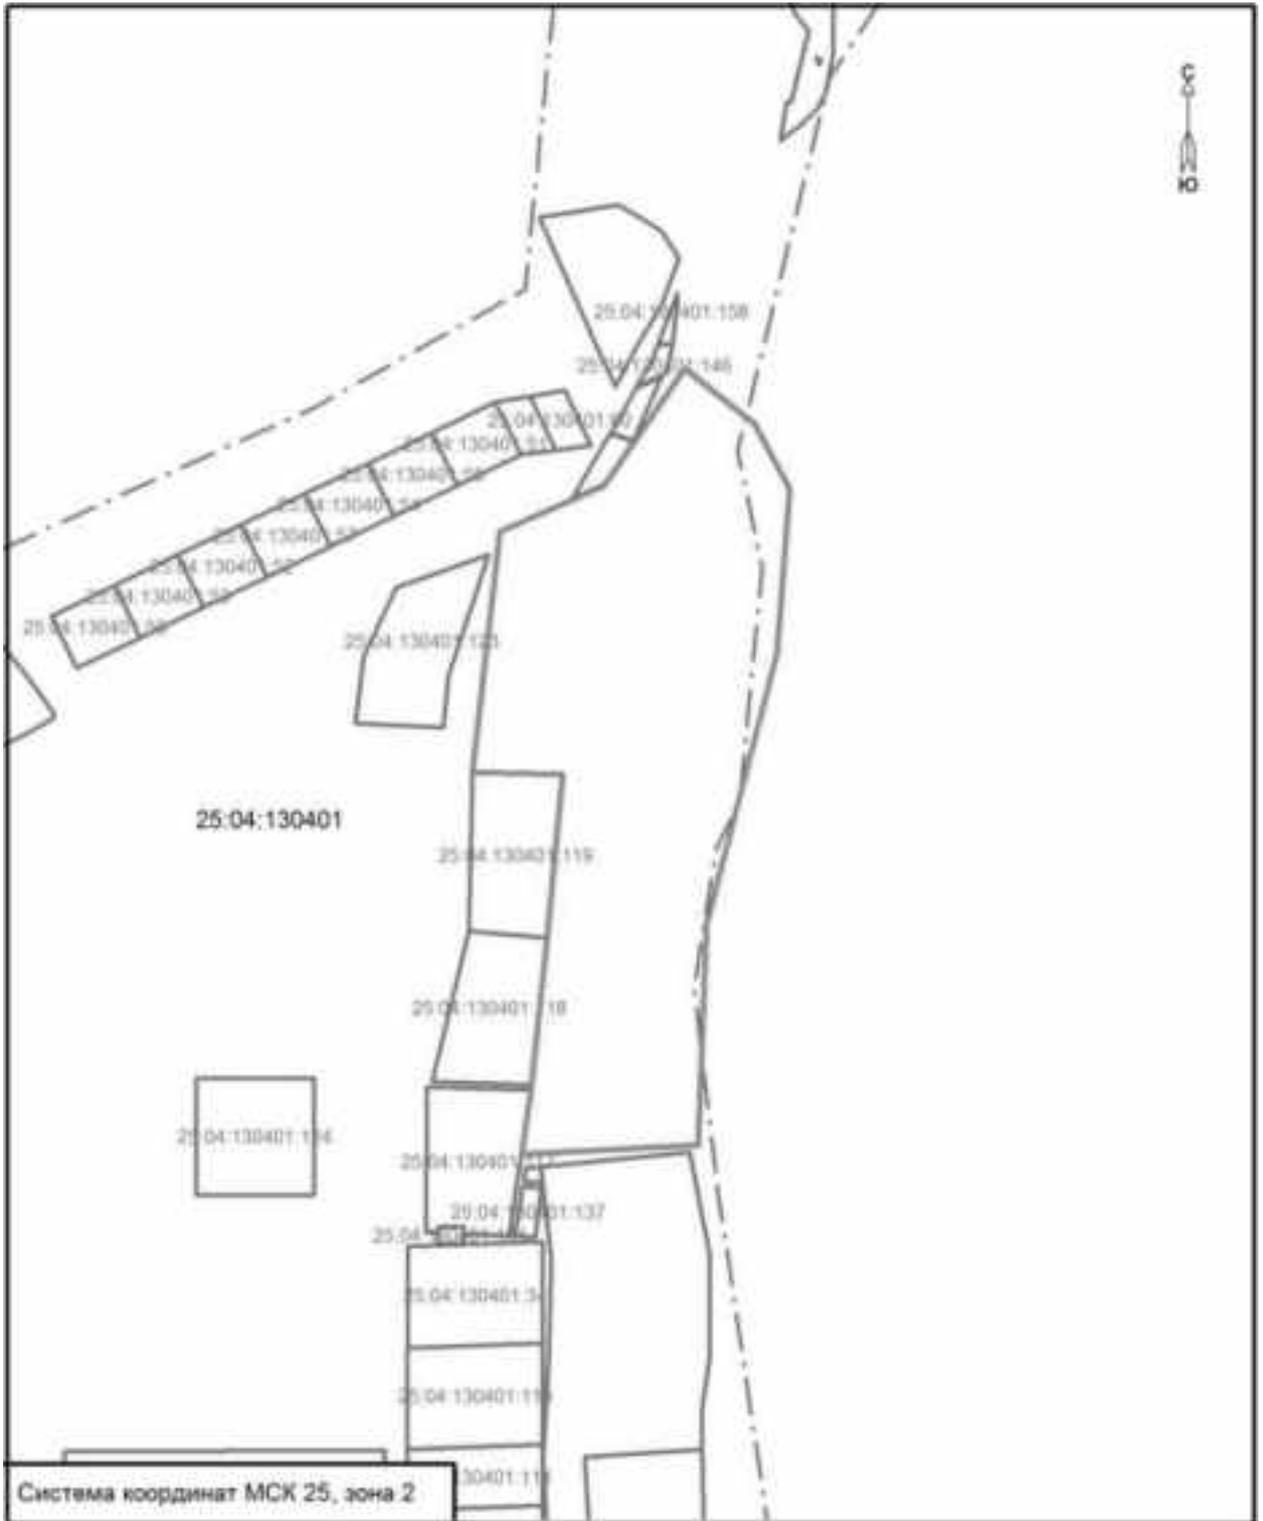

Условные обозначения:

Масштаб 1:6000



- граница образуемого земельного участка площадью 113070 м²



- граница и кадастровый номер земельного участка, стоящего на ГКУ



- граница и кадастровый номер здания, сооружения, стоящего на ГКУ



- граница кадастрового квартала

25:04:130401


- номер кадастрового квартала

Утверждена
 Постановлением
 (наименование документа об утверждении, включая
 администрации Кавалеровского
 наименования органов государственной власти или
 муниципального округа
 органов местного самоуправления, принявших
 Приморского края
 решение об утверждении схемы или подписавших
 соглашение о перераспределении земельных участков)
 от 05.06.2023 г. № 270

Схема расположения зарезервированного земельного участка,
 государственная собственность на которые не разграничена,
 в границах Кавалеровского муниципального округа
 для муниципальных нужд под размещение
 объектов местного значения

Условный номер земельного участка -		
Площадь земельного участка 402411 м2		
Обозначение характерных точек границ	Координаты, м	
	X	Y
1	2	3
26	477071.93	2453545.90
25	477071.86	2453618.89
24	476919.49	2453616.45
23	476733.81	2453907.43
22	476789.64	2453907.09
21	476793.64	2453907.05
20	476838.77	2453795.17
19	476922.81	2453683.51
18	477075.18	2453685.95
17	477214.93	2453683.95
16	477220.60	2453956.04
15	477221.60	2453975.49
14	477308.57	2453974.27
13	477395.49	2453973.06
12	477407.93	2453988.05
11	477532.34	2453987.32
10	477537.15	2453991.41
9	477666.89	2454020.71
8	477803.20	2454021.61
7	477824.08	2453911.22
6	477981.63	2453922.75
5	477667.36	2453423.06
4	477580.63	2453327.42
3	477513.97	2453405.50
2	477317.09	2453438.50
1	477036.13	2453463.25
27	476973.43	2453545.64
26	477071.93	2453545.90
28	477436.51	2453792.64
29	477536.37	2453790.30
30	477538.71	2453890.34
31	477438.85	2453892.67
28	477436.51	2453792.64

Адрес (местонахождение) земельного участка:
 Участок находится примерно в 2560 м по направлению на юг от ориентира - вершина горы Крутая,
 расположенного за пределами участка, адрес ориентира: Приморский край,
 Кавалеровский муниципальный округ, вершина горы Крутая

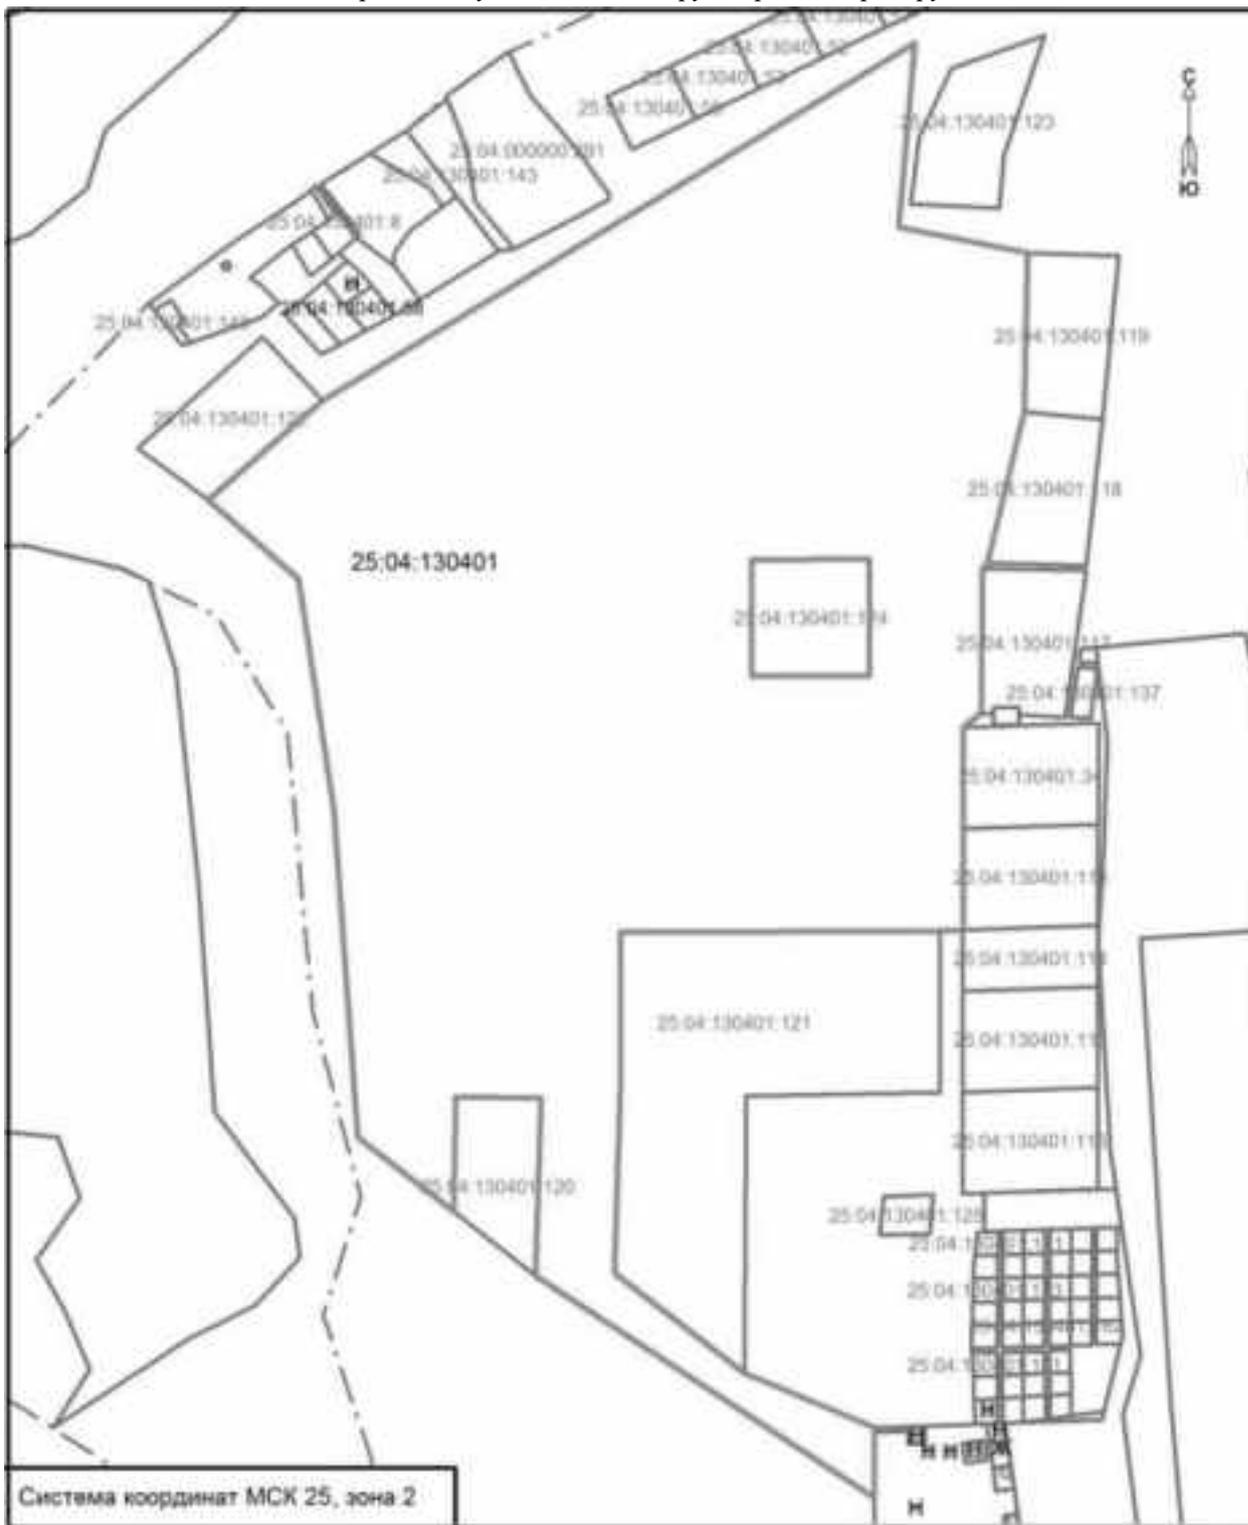

Масштаб 1:6000

Условные обозначения:



- граница образуемого земельного участка площадью 402411 м²



- граница и кадастровый номер земельного участка, стоящего на ГКУ



- граница и кадастровый номер здания, сооружения, стоящего на ГКУ

- - - - - граница кадастрового квартала


25:04:130401 - номер кадастрового квартала

Утверждена
 Постановлением
 (наименование документа об утверждении, включая
 администрации Кавалеровского
 наименования органов государственной власти или
 муниципального округа
 органов местного самоуправления, принявших
 Приморского края
 решение об утверждении схемы или подписавших
 соглашение о перераспределении земельных участков)
 от 05.06.2023 г. № 270

Схема расположения зарезервированного земельного участка,
 государственная собственность на которые не разграничена,
 в границах Кавалеровского муниципального округа
 для муниципальных нужд под размещение
 объектов местного значения

Условный номер земельного участка -		
Площадь земельного участка 25728 м2		
Обозначение характерных точек границ	Координаты, м	
	X	Y
1	2	3
1	476731.55	2453203.09
8	476709.88	2453291.72
7	476633.19	2453451.24
6	476644.13	2453450.00
5	476810.03	2453431.50
4	476867.78	2453417.50
3	476849.59	2453399.25
2	476738.78	2453215.25
1	476731.55	2453203.09

Адрес (местонахождение) земельного участка:
Участок находится примерно в 3650 м по направлению на юго-запад от ориентира - вершина горы Крутая,
расположенного за пределами участка, адрес ориентира: Приморский край,
Кавалеровский муниципальный округ, вершина горы Крутая

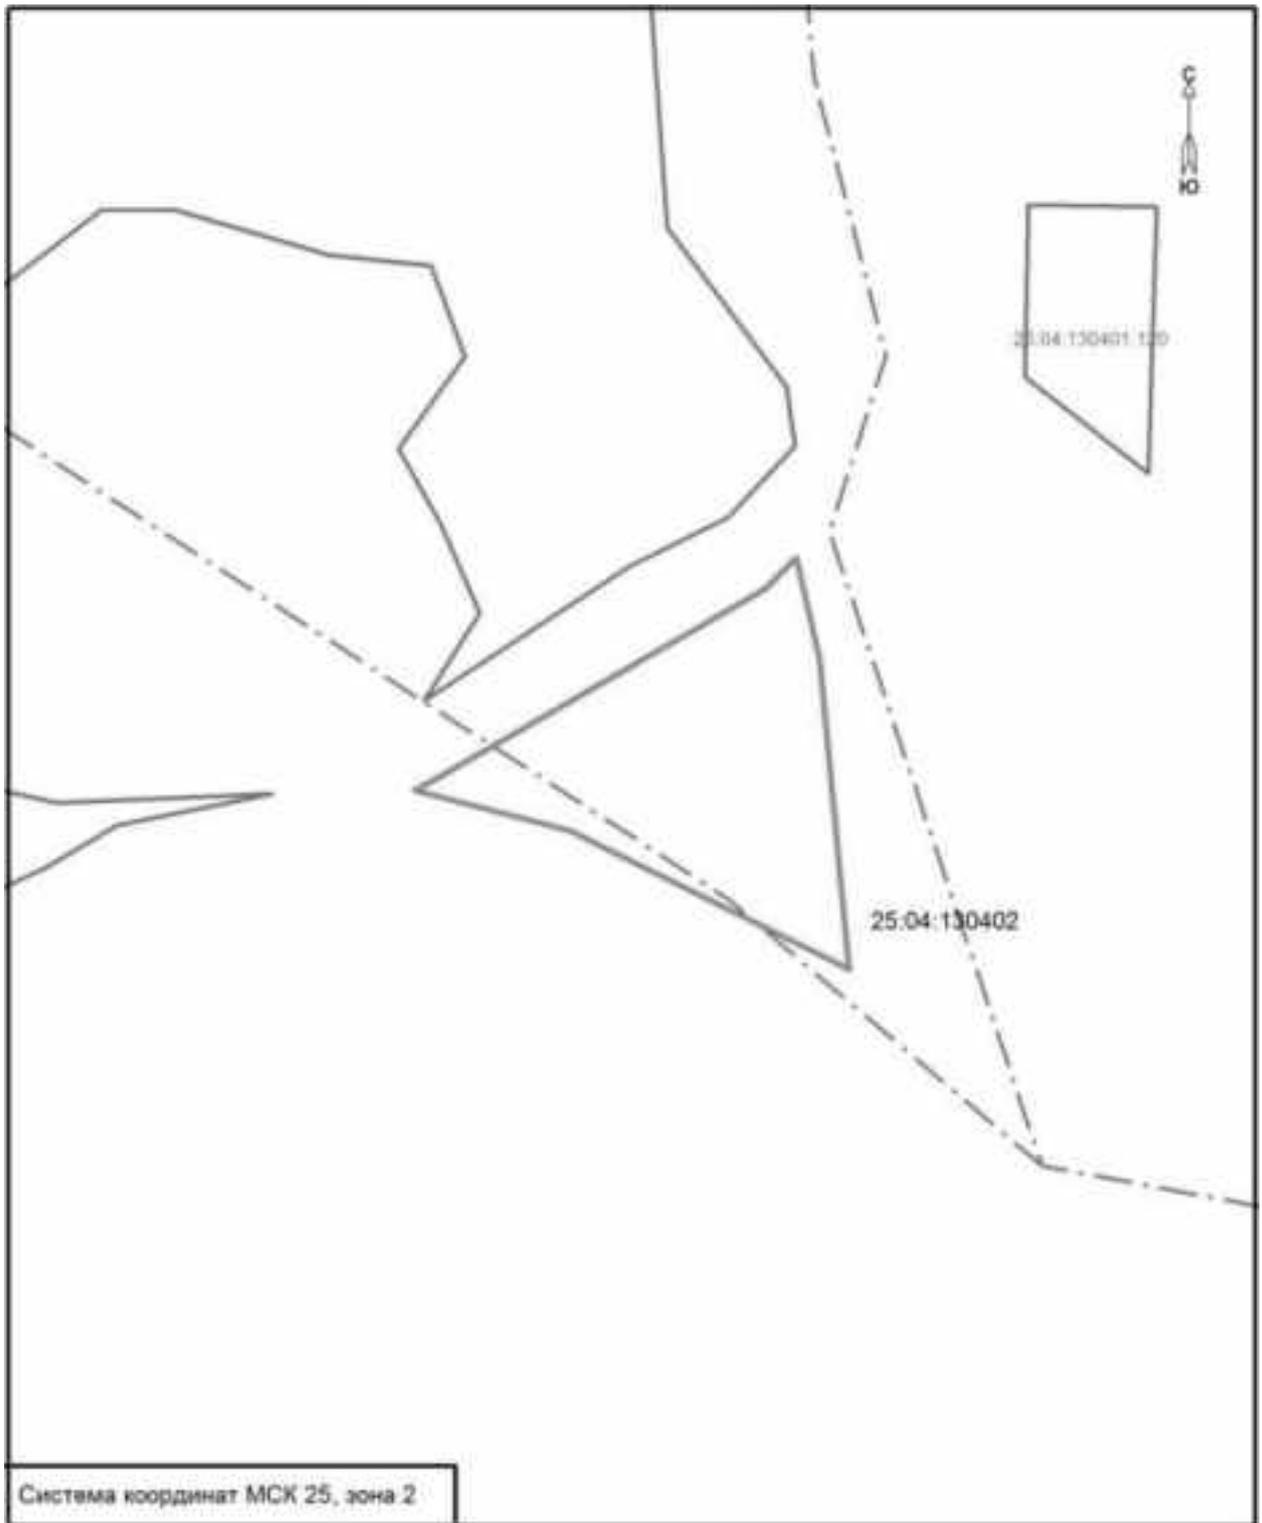

Система координат МСК 25, зона 2

Масштаб 1:4000

Условные обозначения:



- граница образуемого земельного участка площадью 25728 м²



- граница и кадастровый номер земельного участка, стоящего на ГКУ



- граница и кадастровый номер здания, сооружения, стоящего на ГКУ



- граница кадастрового квартала

25.04:130402


- номер кадастрового квартала

Утверждена
 Постановлением
 (наименование документа об утверждении, включая
 администрации Кавалеровского
 наименования органов государственной власти или
 муниципального округа
 органов местного самоуправления, принявших
 Приморского края
 решение об утверждении схемы или подписавших
 соглашение о перераспределении земельных участков)
 от 05.06.2023 г. № 270

Схема расположения зарезервированного земельного участка,
 государственная собственность на которые не разграничена,
 в границах Кавалеровского муниципального округа
 для муниципальных нужд под размещение
 объектов местного значения

Условный номер земельного участка -		
Площадь земельного участка 73881 м2		
Обозначение характерных точек границ	Координаты, м	
	X	Y
1	2	3
1	476609.19	2453501.00
11	476567.45	2453587.74
10	476511.30	2453696.50
9	476440.38	2453835.68
8	476581.53	2453842.12
7	476627.00	2453843.00
6	476648.50	2453834.00
5	476715.41	2453715.75
3	476830.06	2453476.50
2	476620.63	2453499.75
1	476609.19	2453501.00

Адрес (местонахождение) земельного участка:
Участок находится примерно в 3700 м по направлению на юго-восток от ориентира - вершина горы Крутая,
расположенного за пределами участка, адрес ориентира: Приморский край,
Кавалеровский муниципальный округ, вершина горы Крутая

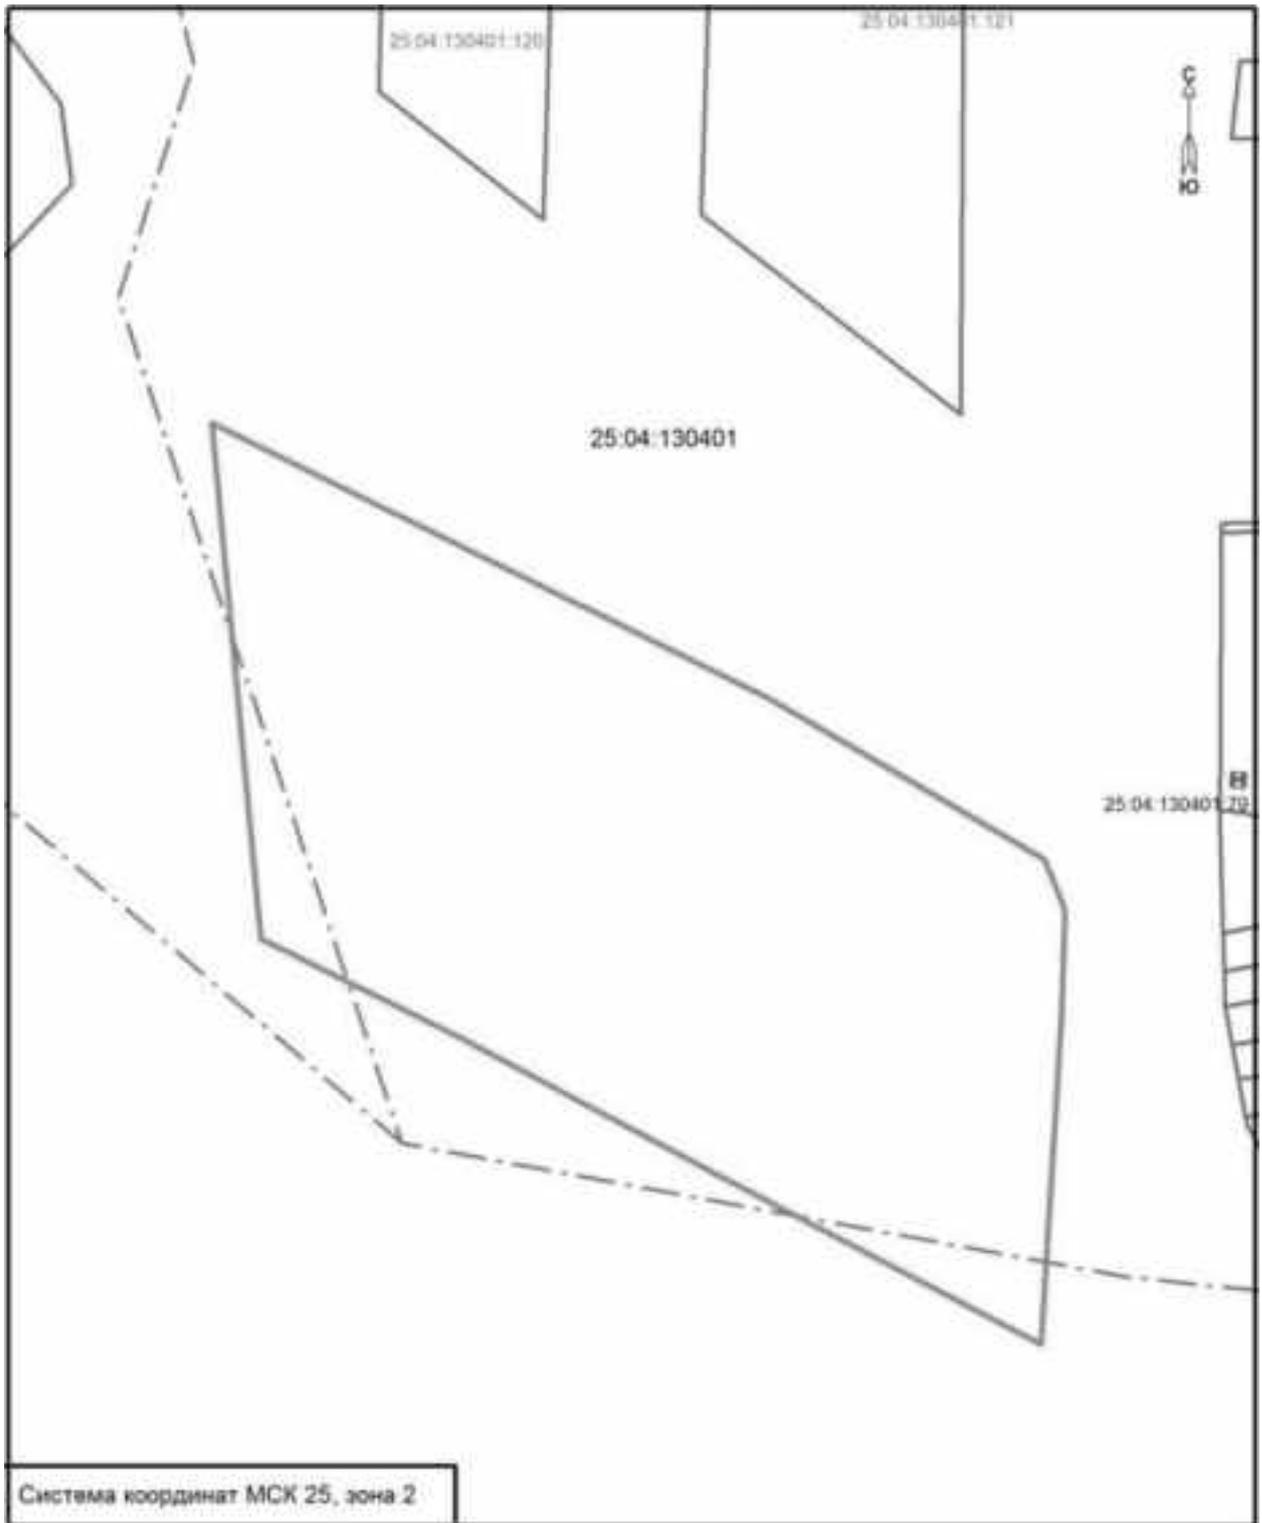


Условные обозначения:

Масштаб 1:3000



- граница образуемого земельного участка площадью 73881 м²

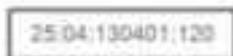

25.04.130401.120 - граница и кадастровый номер земельного участка, стоящего на ГКУ



25.04.130401.79 - граница и кадастровый номер здания, сооружения, стоящего на ГКУ



- граница кадастрового квартала

25.04.130401


- номер кадастрового квартала

Утверждена
 Постановлением
 (наименование документа об утверждении, включая
 администрации Кавалеровского
 наименования органов государственной власти или
 муниципального округа
 органов местного самоуправления, принявших
 Приморского края
 решение об утверждении схемы или подписавших
 соглашение о перераспределении земельных участков)
 от 05.06.2023 г. № 270

Схема расположения зарезервированного земельного участка,
 государственная собственность на которые не разграничена,
 в границах Кавалеровского муниципального округа
 для муниципальных нужд под размещение
 объектов местного значения

Условный номер земельного участка -		
Площадь земельного участка 7576 м2		
Обозначение характерных точек границ	Координаты, м	
	X	Y
1	2	3
1	476587.75	2453867.75
7	476508.72	2453865.75
6	476436.13	2453862.50
5	476411.03	2453911.00
4	476522.09	2453925.00
3	476533.91	2453917.75
2	476541.78	2453916.00
1	476587.75	2453867.75

Адрес (местонахождение) земельного участка:
Участок находится примерно в 3930 м по направлению на юго-восток от ориентира - вершина горы Крутая,
расположенного за пределами участка, адрес ориентира: Приморский край,
Кавалеровский муниципальный округ, вершина горы Крутая

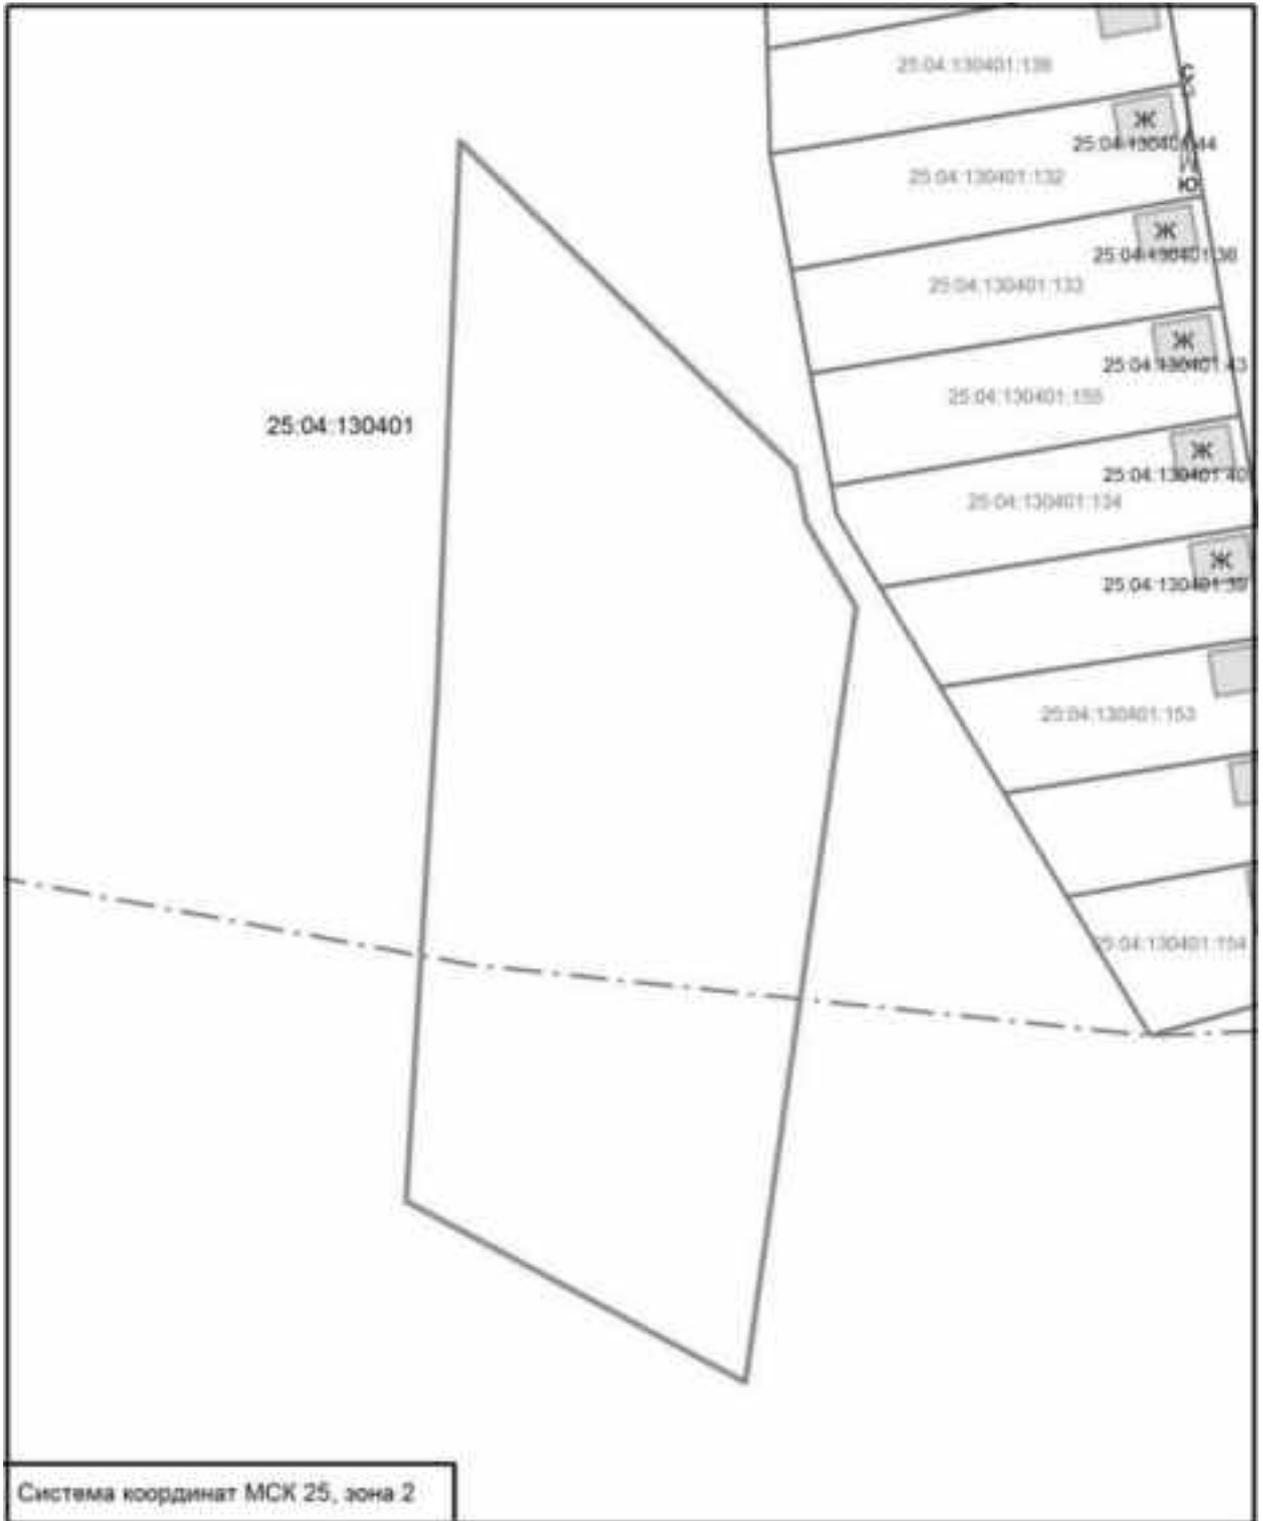

Условные обозначения:

Масштаб 1:1000



- граница образуемого земельного участка площадью 7576 м²



- граница и кадастровый номер земельного участка, стоящего на ГКУ



- граница и кадастровый номер здания, сооружения, стоящего на ГКУ



- граница кадастрового квартала

25.04:130401


- номер кадастрового квартала

Утверждена
Постановлением
(наименование документа об утверждении, включая
администрации Кавалеровского
наименования органов государственной власти или
муниципального округа
органов местного самоуправления, принявших
Приморского края
решение об утверждении схемы или подписавших
соглашение о перераспределении земельных участков)
от 05.06.2023 г. № 270

Схема расположения зарезервированного земельного участка,
государственная собственность на которые не разграничена,
в границах Кавалеровского муниципального округа
для муниципальных нужд под размещение
объектов местного значения

Условный номер земельного участка -		
Площадь земельного участка 128632 м2		
Обозначение характерных точек границ	Координаты, м	
	X	Y
1	2	3
1	489465.53	2405579.50
23	489473.47	2405733.25
22	489642.59	2405779.00
21	489666.13	2405713.00
20	489738.52	2405766.34
19	489747.31	2405768.86
18	489765.10	2405773.52
17	489916.59	2405808.25
16	489992.78	2405780.25
15	490090.25	2405830.00
14	490092.72	2405885.25
13	490190.85	2405874.06
12	490213.41	2405871.50
11	490282.56	2405859.56
10	490280.47	2405827.69
9	490309.94	2405825.88
8	490313.47	2405857.63
7	490345.63	2405855.27
6	490571.72	2405884.50
5	490550.63	2405810.50
4	490546.28	2405795.25
3	490085.28	2405718.25
2	489675.50	2405627.25
1	489465.53	2405579.50

Адрес (местонахождение) земельного участка:
Участок находится примерно в 2030 м по направлению на восток от ориентира - вершина горы
Аэродромная, расположенного за пределами участка, адрес ориентира: Приморский край,
Кавалеровский муниципальный округ, вершина горы Аэродромная

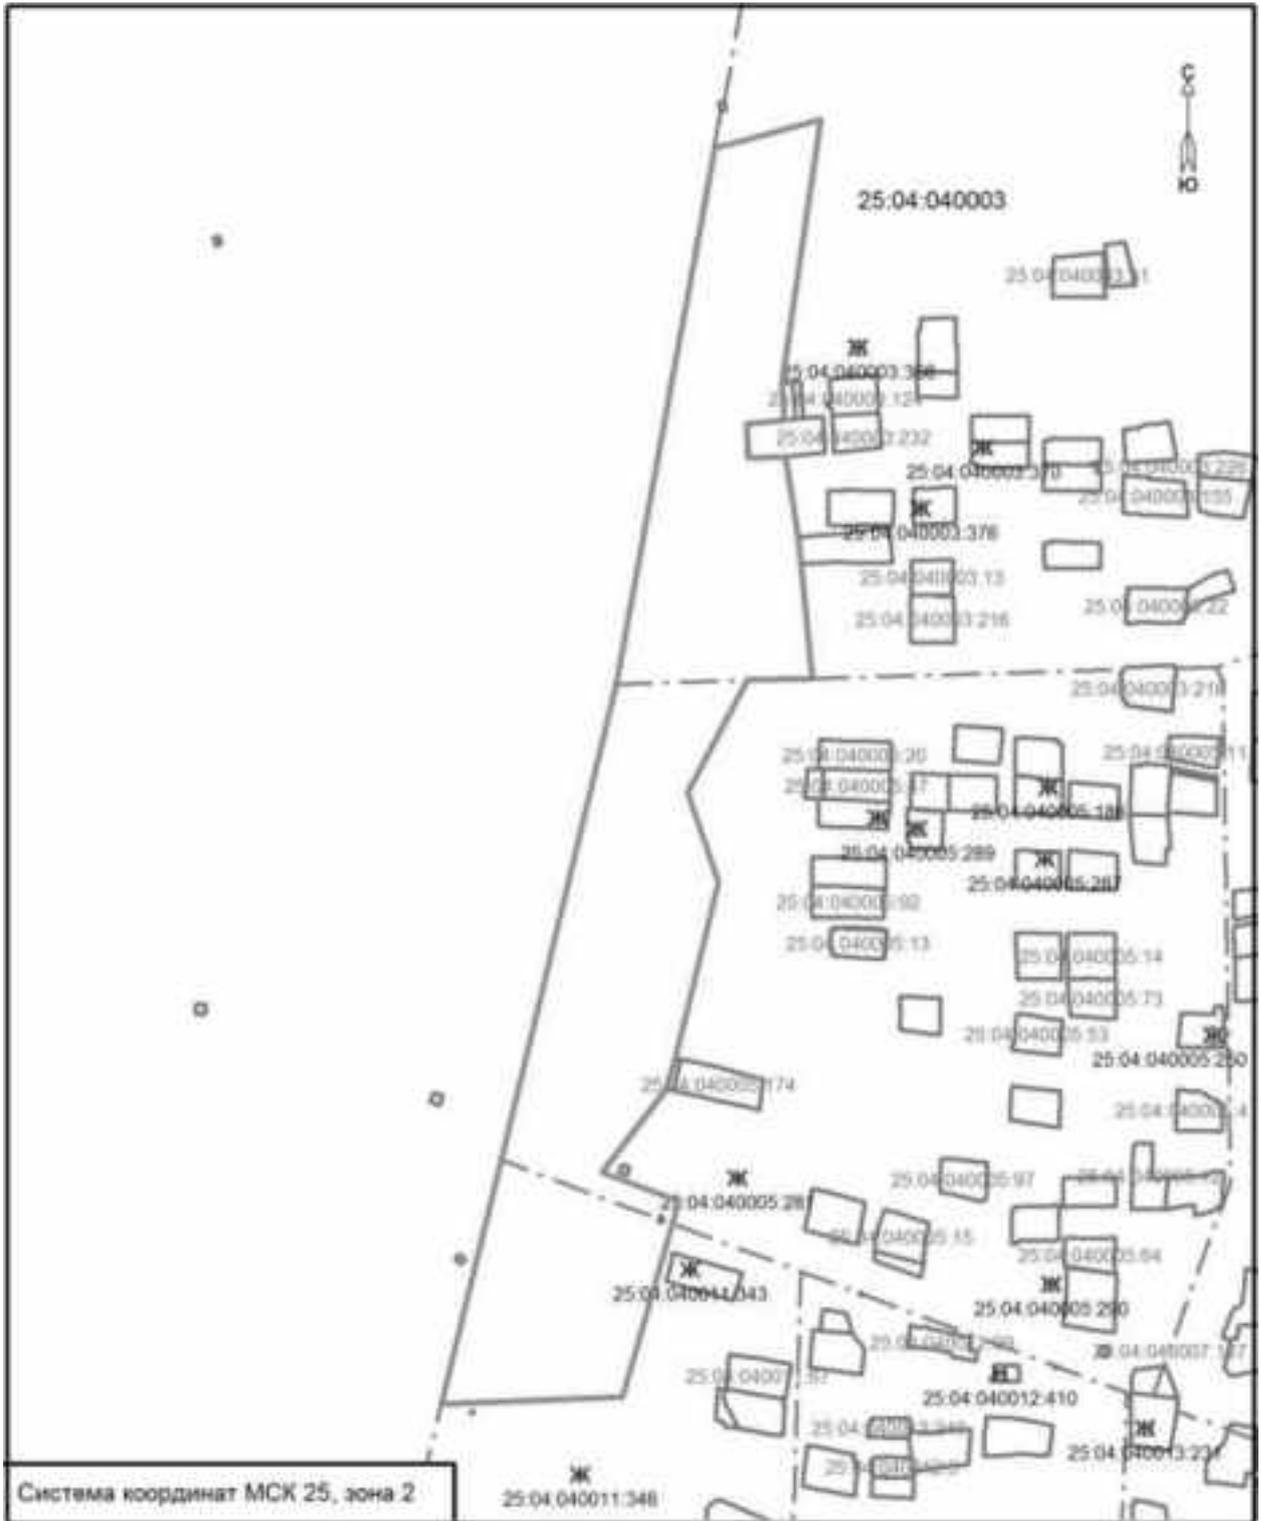

Условные обозначения:



- граница образуемого земельного участка площадью 128632 м²



25.04.040000.283 - граница и кадастровый номер земельного участка, стоящего на ГКУ



25.04.040012.410 - граница и кадастровый номер здания, сооружения, стоящего на ГКУ

- граница кадастрового квартала


25.04:040003 - номер кадастрового квартала

Утверждена
 Постановлением
 (наименование документа об утверждении, включая
 администрации Кавалеровского
 наименования органов государственной власти или
 муниципального округа
 органов местного самоуправления, принявших
 Приморского края
 решение об утверждении схемы или подписавших
 соглашение о перераспределении земельных участков)
 от 05.06.2023 г. № 270

Схема расположения зарезервированного земельного участка,
 государственная собственность на которые не разграничена,
 в границах Кавалеровского муниципального округа
 для муниципальных нужд под размещение
 объектов местного значения

Условный номер земельного участка -		
Площадь земельного участка 130222 м2		
Обозначение характерных точек границ	Координаты, м	
	X	Y
1	2	3
1	474963.72	2454574.78
29	474718.38	2454590.16
28	474511.51	2454603.07
27	474516.51	2454923.43
26	474518.16	2455029.32
25	474665.31	2454913.50
24	474744.84	2454887.75
23	474837.78	2454867.50
22	474864.41	2454870.25
21	474889.94	2454902.50
20	474973.68	2454923.43
19	474971.04	2454811.08
18	474946.44	2454833.08
17	474943.29	2454836.17
16	474931.76	2454857.23
15	474892.91	2454843.79
14	474899.50	2454825.63
13	474900.84	2454821.96
12	474931.58	2454737.37
11	474967.99	2454684.42
10	474967.91	2454681.08
9	474966.73	2454634.24
8	474964.79	2454636.09
7	474903.37	2454727.13
6	474864.48	2454833.97
5	474804.54	2454813.24
4	474807.76	2454737.32
3	474861.99	2454713.86
2	474954.07	2454598.07
1	474963.72	2454574.78

Адрес (местонахождение) земельного участка:
Участок находится примерно в 2700 м по направлению на северо-запад от ориентира - вершина горы Дубовая, расположенного за пределами участка, адрес ориентира: Приморский край, Кавалеровский муниципальный округ, вершина горы Дубовая

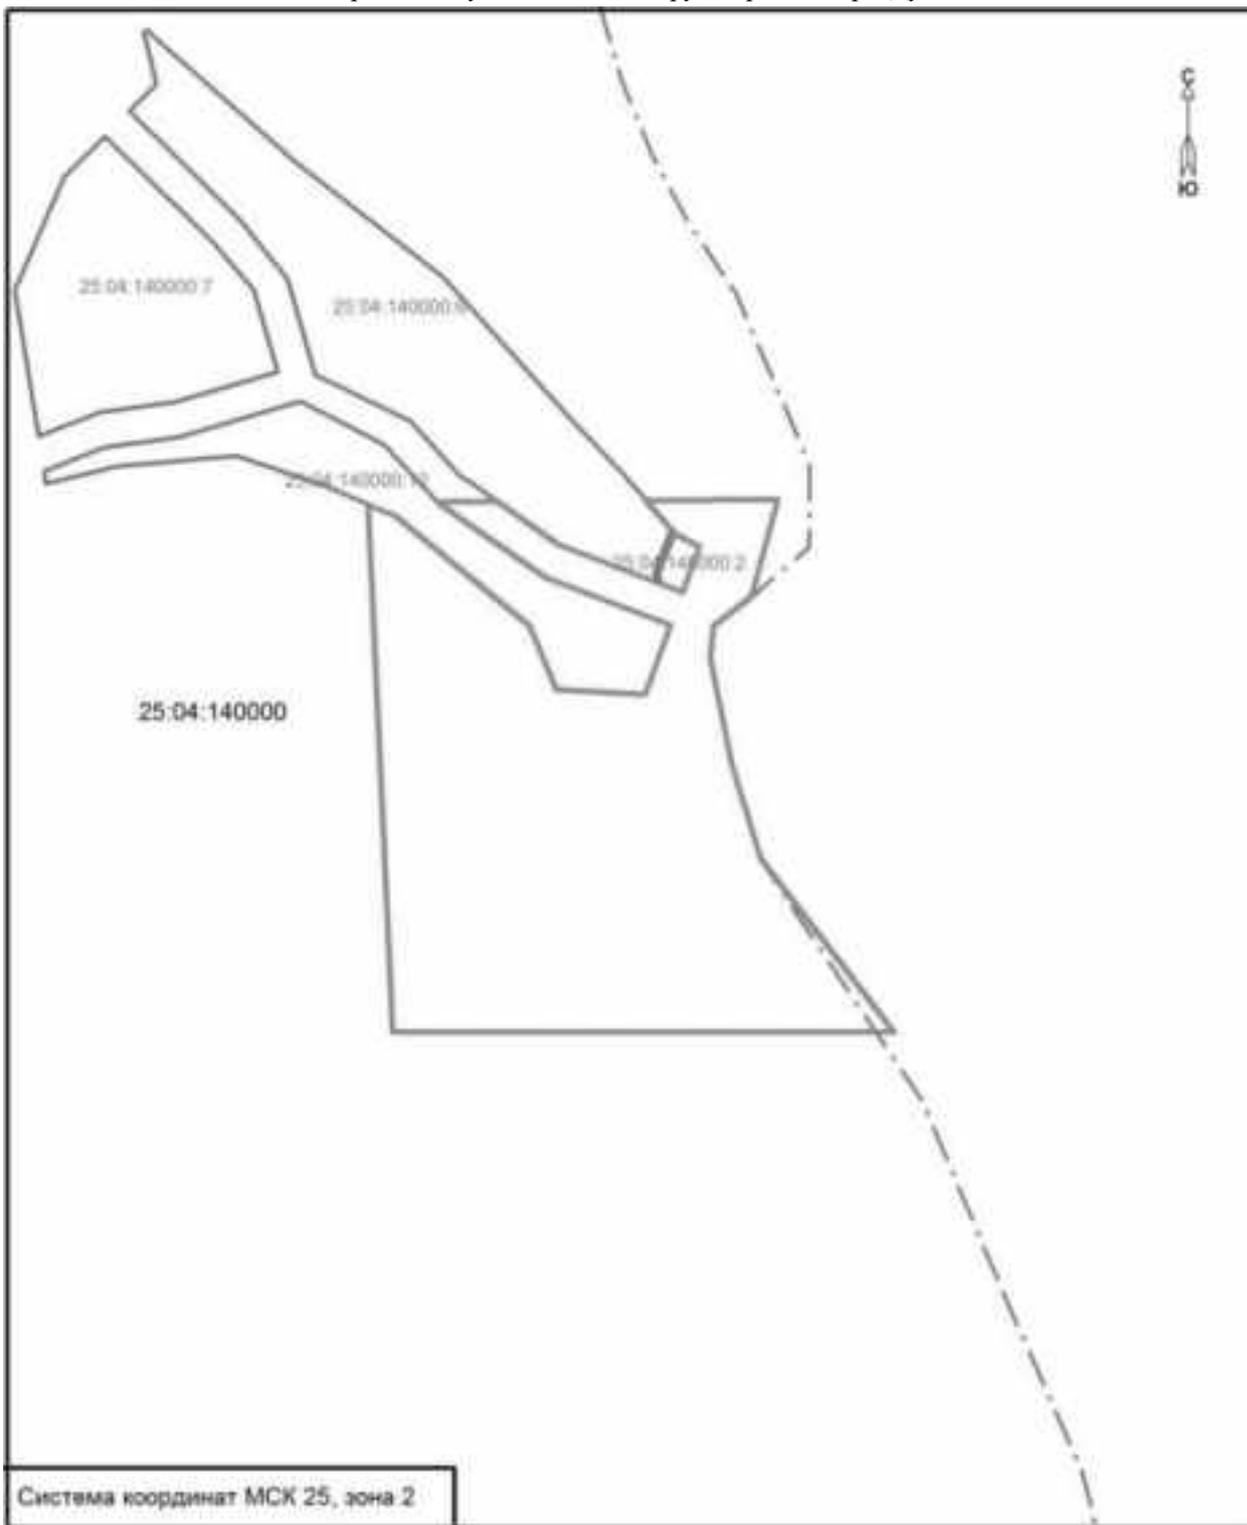

Условные обозначения:

Масштаб 1:6000



- граница образуемого земельного участка площадью 130222 м²



- граница и кадастровый номер земельного участка, стоящего на ГКУ



- граница кадастрового квартала


25:04:140000 - номер кадастрового квартала

Утверждена
 постановлением
 (наименование документа об утверждении, включая
 администрации Кавалеровского
 наименования органов государственной власти или
 муниципального района
 органов местного самоуправления, принявших
 решение об утверждении схемы или подписавших
 соглашение о перераспределении земельных участков)
 от 05.06.2023 г. № 270

Схема расположения зарезервированного земельного участка,
 государственная собственность на которые не разграничена,
 в границах Кавалеровского муниципального района
 для муниципальных нужд под размещение
 объектов местного значения

Условный номер земельного участка -		
Площадь земельного участка 490722 м2		
Обозначение характерных точек границ	Координаты, м	
	X	Y
1	2	3
1	491700.67	2406191.27
2	491636.35	2406327.52
3	491518.52	2406275.54
4	491492.00	2406359.25
5	491422.66	2406467.75
6	491417.66	2406512.50
7	491445.19	2406603.00
8	491520.78	2406606.00
9	491637.47	2406654.26
10	491675.94	2406629.25
11	491787.97	2406604.50
12	491855.84	2406677.25
13	492006.03	2406688.75
14	492137.94	2406684.75
15	492261.38	2406644.50
16	492334.69	2406642.75
17	492366.88	2406648.50
18	492439.49	2406646.50
19	492469.59	2406634.75
20	492543.72	2406639.50
21	492529.09	2406395.00
22	492545.91	2406331.00
23	492566.39	2406222.98
24	492559.59	2406219.38
25	492513.79	2406195.31
26	492221.20	2406075.63
27	491972.27	2406224.68
28	491972.23	2406251.62
29	491882.69	2406256.78
30	491858.53	2406253.12
31	491858.22	2406231.34
1	491700.67	2406191.27

Адрес (местонахождение) земельных участков:
 Участок находится примерно в 3850 м по направлению на юго-восток от ориентира - вершина горы Оловянная, расположенного за пределами участка, адрес ориентира: Приморский край, Кавалеровский муниципальный округ, вершина горы Оловянная.

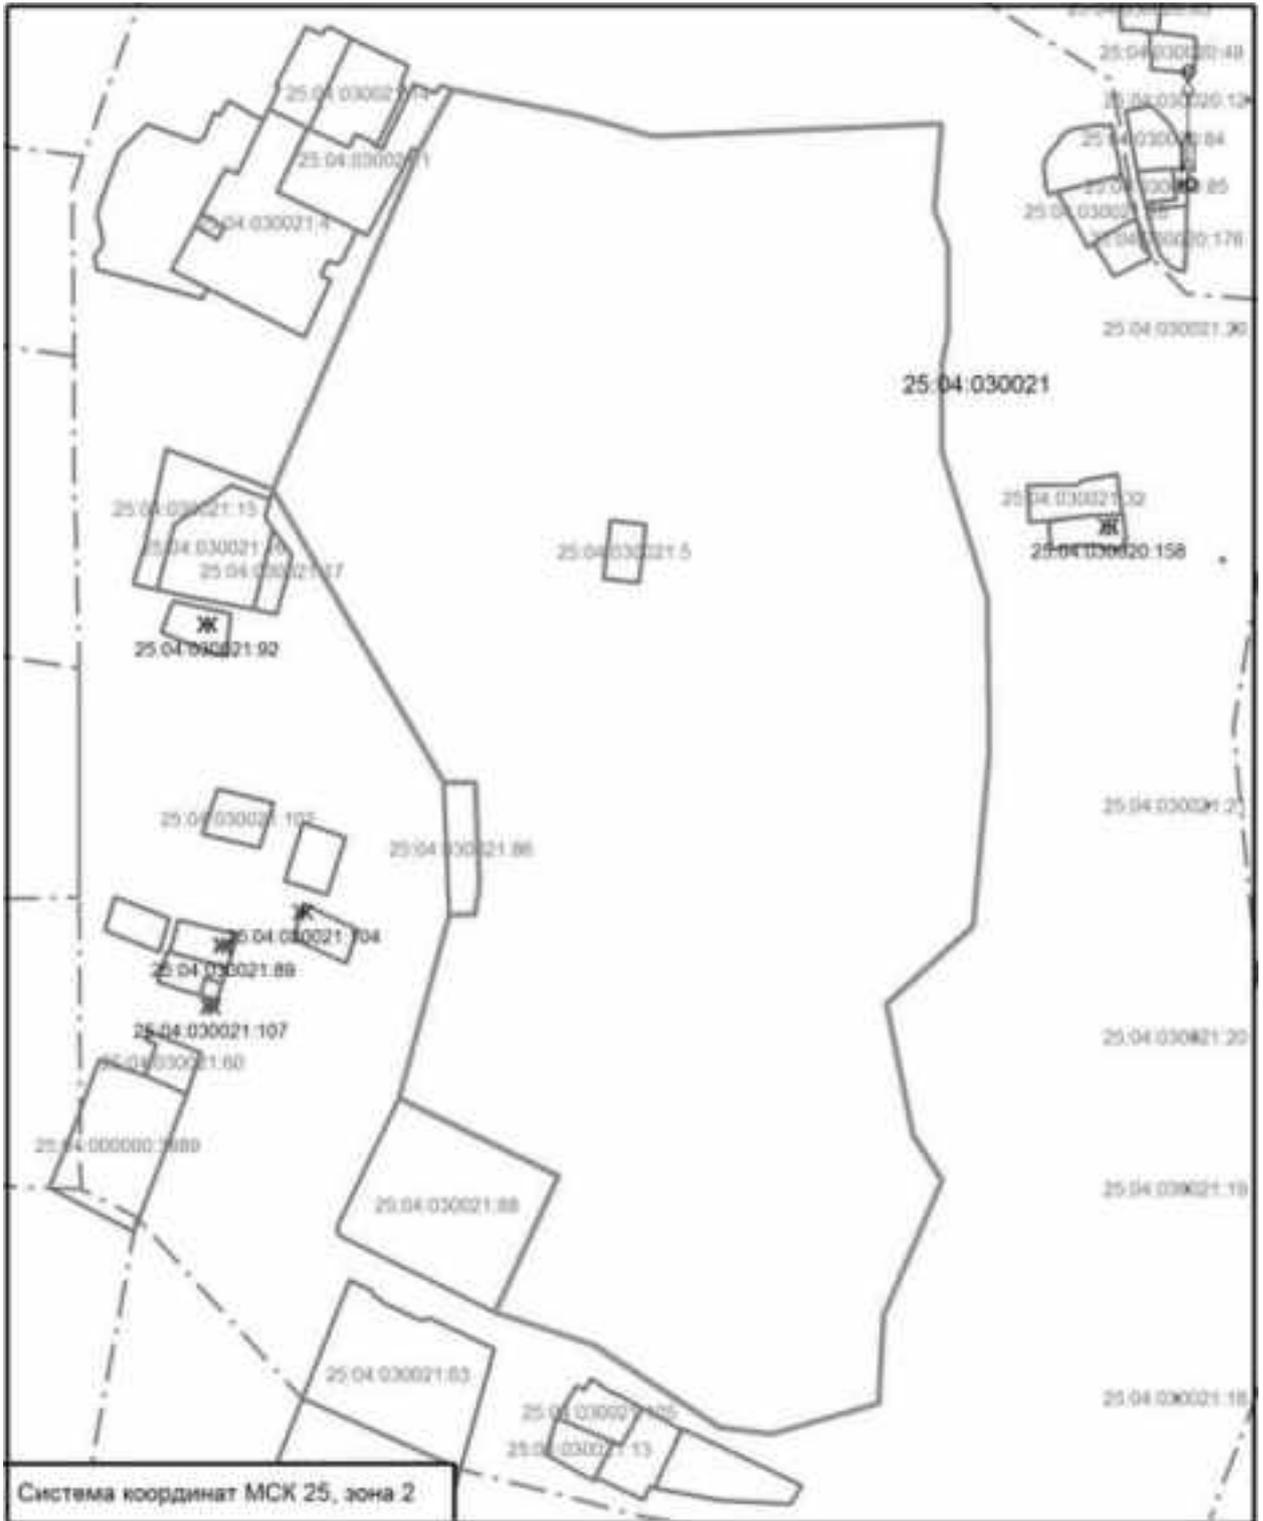

Условные обозначения:

- | | | | |
|---|--|---|---------------------------------|
|  | - границы образуемых земельных участков площадью 490722 м ² |  | - граница кадастрового квартала |
|  | - граница и кадастровый номер земельного участка, стоящего на ГКУ | 25:04:030021 | - номер кадастрового квартала |
|  | - граница и кадастровый номер здания, сооружения, стоящего на ГКУ | | |