


Утверждена
Постановлением
(наименование документа об утверждении, включая
администрации Кавалеровского
наименования органов государственной власти или
муниципального округа
органов местного самоуправления, принявших
Приморского края
решение об утверждении схемы или подписавших
соглашение о перераспределении земельных участков)
от 05.06.2023 г. № 270

Схема расположения зарезервированного земельного участка,
государственная собственность на которые не разграничена,
в границах Кавалеровского муниципального округа
для муниципальных нужд под размещение
объектов местного значения

Условный номер земельного участка -		
Площадь земельного участка 11242 м2		
Обозначение характерных точек границ	Координаты, м	
	X	Y
1	2	3
1	487833.28	2405822.72
6	487781.81	2405903.58
5	487749.24	2405954.61
4	487736.84	2405975.17
3	487808.02	2405982.04
2	487896.89	2405852.38
1	487833.28	2405822.72

Адрес (местонахождение) земельного участка:
Участок находится примерно в 25 м по направлению на юго-запад от ориентира - дом, расположенного за пределами участка, адрес ориентира: Приморский край, Кавалеровский муниципальный округ, пгт. Кавалерово, пер. Геофизический, дом 12А.

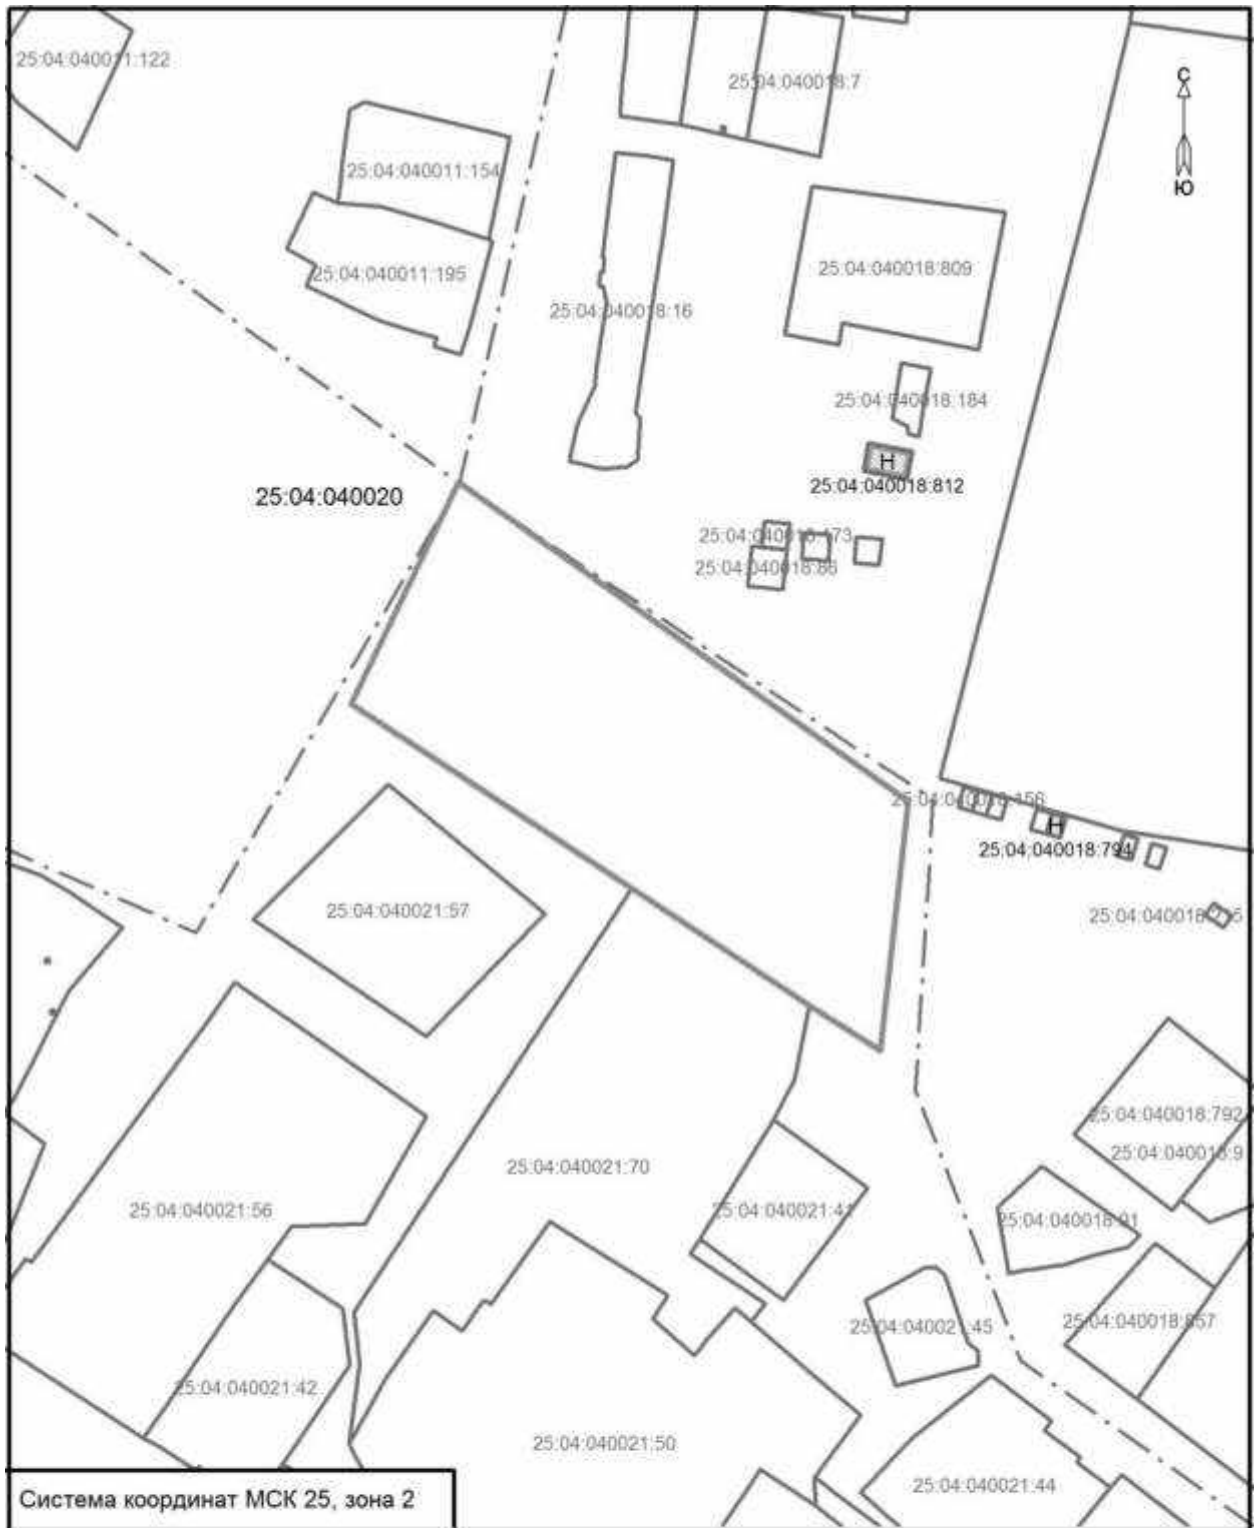

Условные обозначения:

Масштаб 1:2000



- граница образуемого земельного участка площадью 11242 м²



- граница и кадастровый номер земельного участка, стоящего на ГКУ



- граница и кадастровый номер здания, сооружения, стоящего на ГКУ



- граница кадастрового квартала




25:04:040020 - номер кадастрового квартала

Утверждена
постановлением
(наименование документа об утверждении, включая
администрации Кавалеровского
наименования органов государственной власти или
муниципального округа
органов местного самоуправления, принявших
Приморского края
решение об утверждении схемы или подписавших
соглашение о перераспределении земельных участков)
от 05.06.2023 г. № 270

Схема расположения зарезервированного земельного участка,
государственная собственность на которые не разграничена,
в границах Кавалеровского муниципального округа
для муниципальных нужд под размещение
объектов местного значения

Условный номер земельного участка -		
Площадь земельного участка 854 м2		
Обозначение характерных точек границ	Координаты, м	
	X	Y
1	2	3
1	486880.31	2407055.50
6	486874.60	2407089.24
5	486877.75	2407094.50
4	486876.56	2407103.75
3	486890.59	2407105.75
2	486899.44	2407060.50
1	486880.31	2407055.50

Адрес (местонахождение) земельного участка:
Участок находится примерно в 15 м по направлению на юго-восток от ориентира - здание,
расположенного за пределами участка, адрес ориентира: Приморский край,
Кавалеровский муниципальный округ, пгт. Кавалерово, ул. Арсеньева, здание 38-А

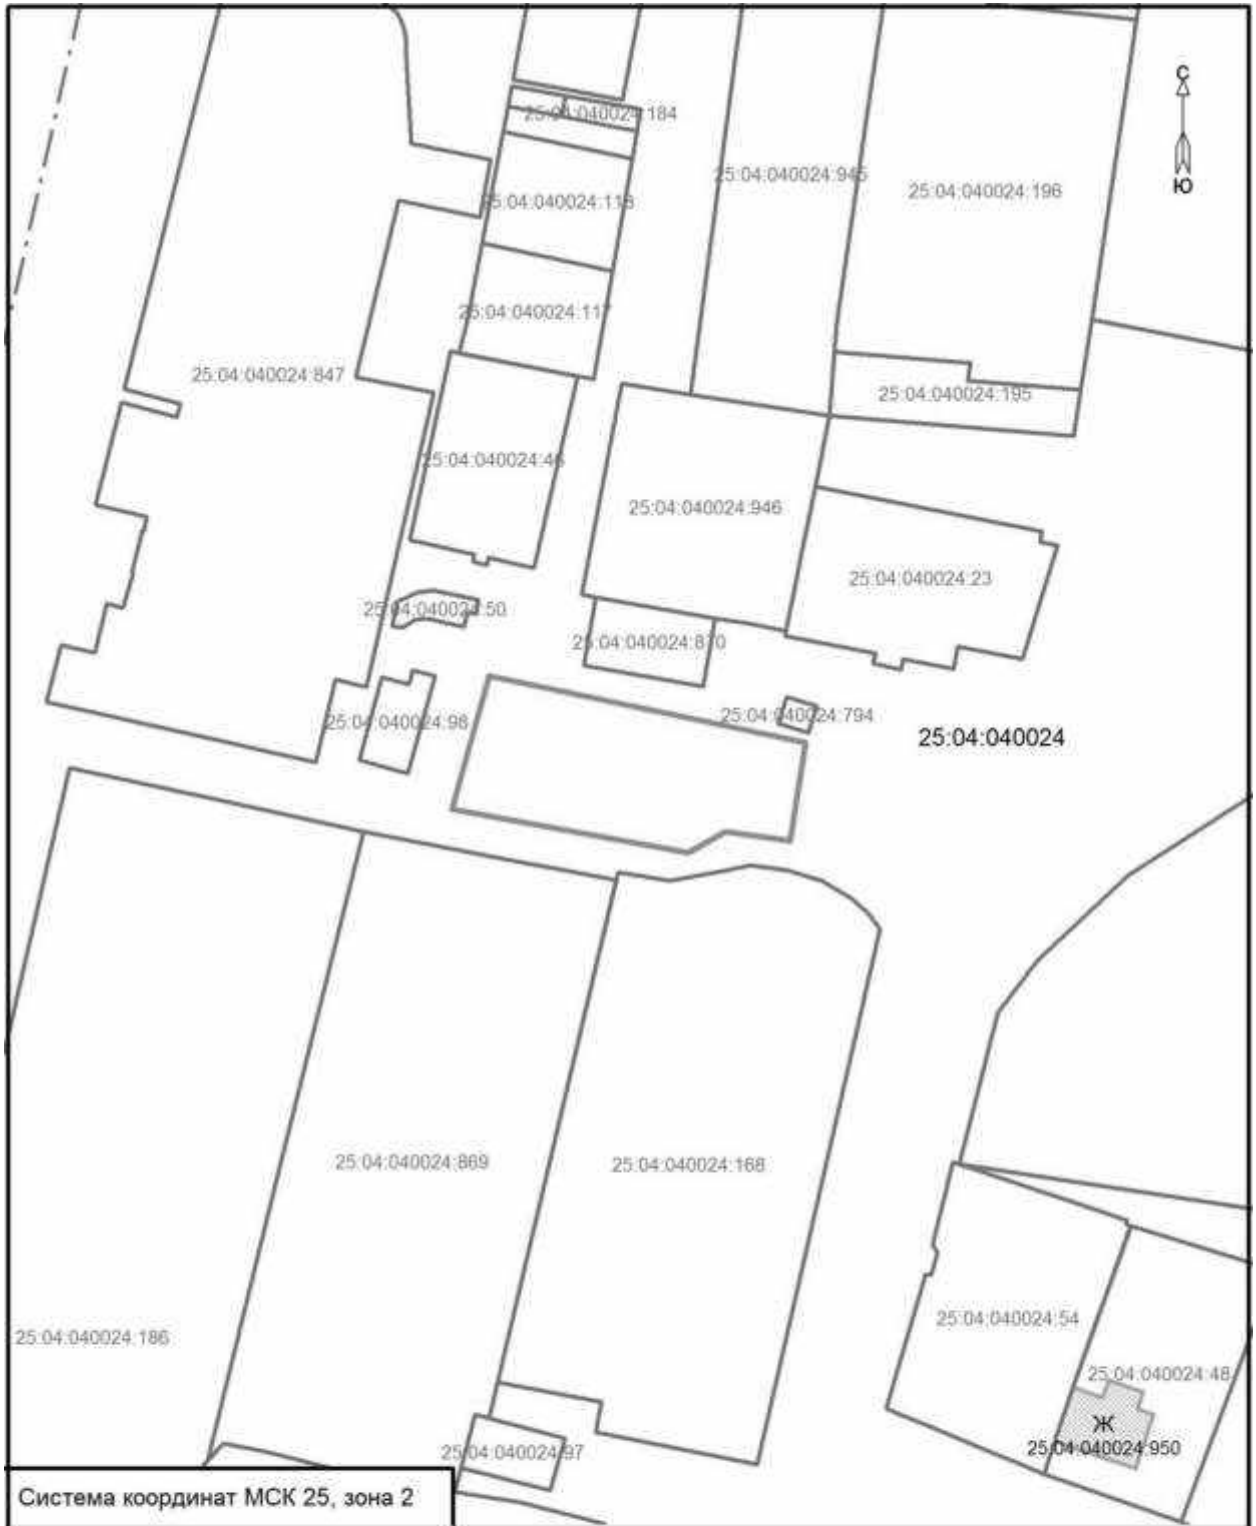

Условные обозначения:


Масштаб 1:1000



- граница образуемого земельного участка площадью 854 м²



25:04:040024:23 - граница и кадастровый номер земельного участка, стоящего на ГКУ

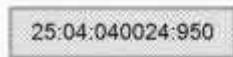

25:04:040024:950 - граница и кадастровый номер здания, сооружения, стоящего на ГКУ



- граница кадастрового квартала

25:04:040024


- номер кадастрового квартала

Утверждена
 Постановлением
 (наименование документа об утверждении, включая
 администрации Кавалеровского
 наименования органов государственной власти или
 муниципального округа
 органов местного самоуправления, принявших
 Приморского края
 решение об утверждении схемы или подписавших
 соглашение о перераспределении земельных участков)
 от 05.06.2023 г. № 270

Схема расположения зарезервированного земельного участка,
 государственная собственность на которые не разграничена,
 в границах Кавалеровского муниципального округа
 для муниципальных нужд под размещение
 объектов местного значения



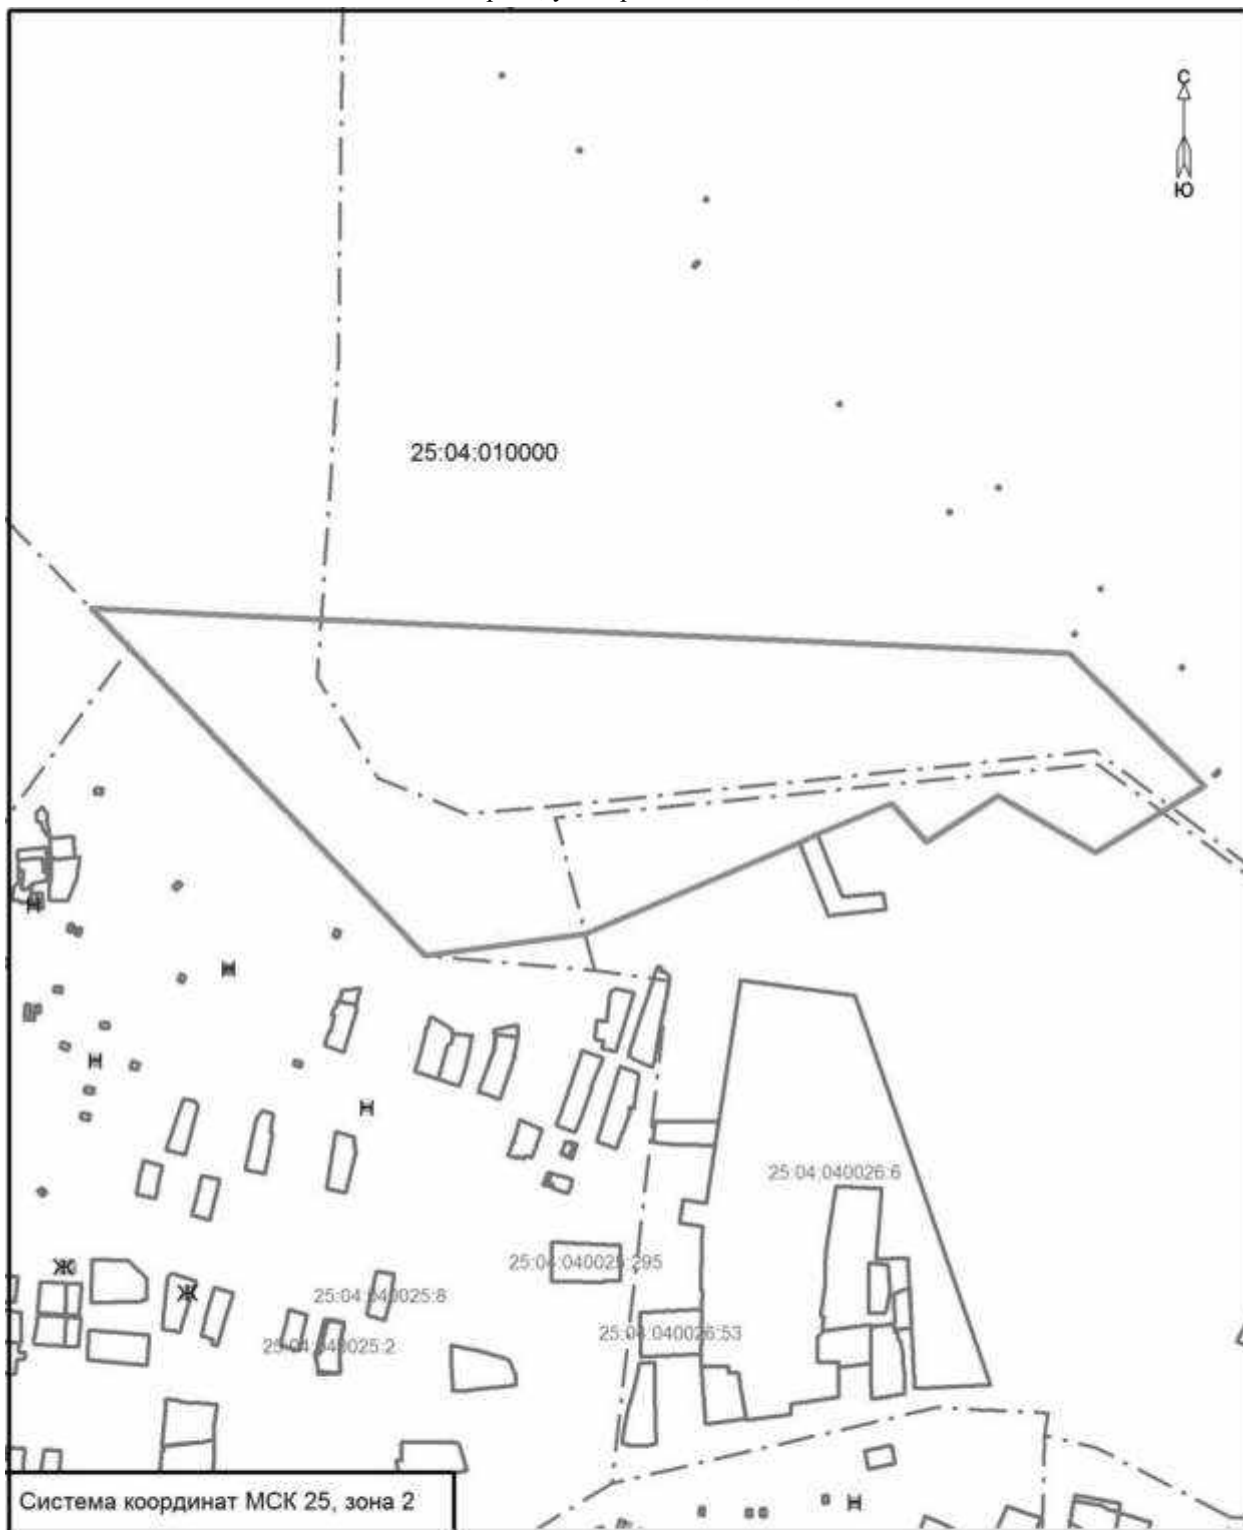

Условный номер земельного участка		
Площадь земельного участка 161591 м2		
Обозначение характерных точек границ	Координаты, м	
	X	Y
1	2	3
1	487125.25	2407517.25
16	487092.28	2407550.00
15	486832.91	2407806.75
14	486853.69	2407943.75
13	486934.72	2408125.75
12	486941.81	2408140.25
11	486969.19	2408203.50
10	486937.03	2408234.00
9	486977.31	2408294.75
8	486930.25	2408378.75
7	486988.78	2408471.00
6	487100.02	2408353.57
5	487101.62	2408301.51
4	487108.63	2408078.57
3	487114.44	2407874.24
1	487122.35	2407612.07
1	487125.25	2407517.25

Адрес (местонахождение) земельных участков:
Участок находится примерно в 70 м по направлению на север от ориентира - дом, расположенного за пределами участка, адрес ориентира: Приморский край, Кавалеровский муниципальный округ, пгт Кавалерово, ул. Березовая, дом 10, часть 1



Условные обозначения:

Масштаб 1:6000


- | | | |
|--|---|---|
|  25:04:010000:3У8 | - границы образуемых земельных участков площадью 323180 м2 |  - граница кадастрового квартала |
|  25:04:000000:604 | - граница и кадастровый номер земельного участка, стоящего на ГКУ | 25:04:010000 - номер кадастрового квартала |
|  25:04:040033:310 | - граница и кадастровый номер здания, сооружения, стоящего на ГКУ | |

Утверждена
Постановлением
(наименование документа об утверждении, включая
администрации Кавалеровского
наименования органов государственной власти или
муниципального округа
органов местного самоуправления, принявших
Приморского края
решение об утверждении схемы или подписавших
соглашение о перераспределении земельных участков)
от 05.06.2023 г. № 270

Схема расположения зарезервированного земельного участка,
государственная собственность на которые не разграничена,
в границах Кавалеровского муниципального округа
для муниципальных нужд под размещение
объектов местного значения




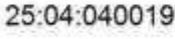

Условный номер земельного участка -		
Площадь земельного участка 2398 м2		
Обозначение характерных точек границ	Координаты, м	
	X	Y
1	2	3
1	487674.03	2407075.75
6	487672.75	2407099.07
5	487672.42	2407105.06
4	487672.31	2407107.25
3	487749.25	2407109.85
2	487749.50	2407078.50
1	487674.03	2407075.75

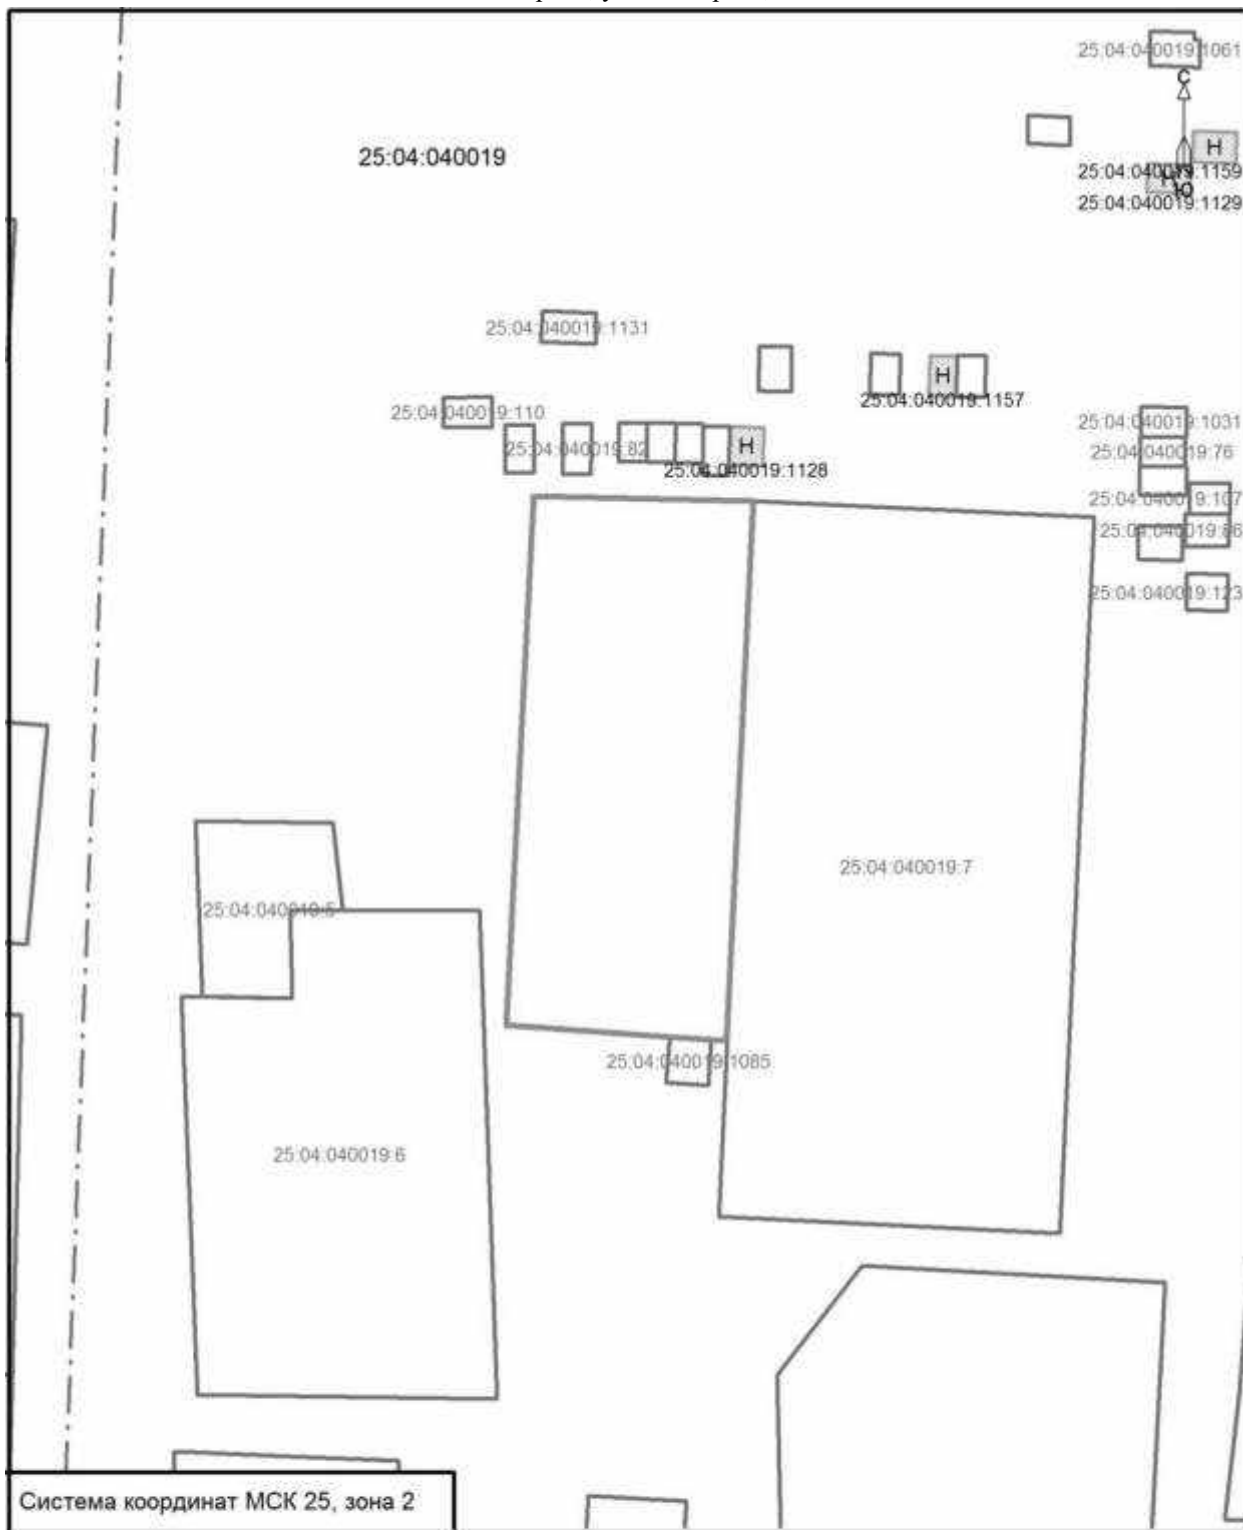Адрес (местонахождение) земельного участка:
 Участок находится примерно в 15 м по направлению на запад от ориентира - дом, расположенного за пределами участка, адрес ориентира: Приморский край, Кавалеровский муниципальный округ, пгт Кавалерово, ул. Подгорная, дом 9



Масштаб 1:1000

Условные обозначения:

- | | | | |
|---|---|---|---------------------------------|
|  | - граница образуемого земельного участка площадью 2398 м ² |  | - граница кадастрового квартала |
|  | - граница и кадастровый номер земельного участка, стоящего на ГКУ |  | - номер кадастрового квартала |
|  | - граница и кадастровый номер здания, сооружения, стоящего на ГКУ | | |


Утверждена
Постановлением
(наименование документа об утверждении, включая
администрации Кавалеровского
наименования органов государственной власти или
муниципального округа
органов местного самоуправления, принявших
Приморского края
решение об утверждении схемы или подписавших
соглашение о перераспределении земельных участков)
от 05.06.2023 г. № 270

Схема расположения зарезервированного земельного участка,
государственная собственность на которые не разграничена,
в границах Кавалеровского муниципального округа
для муниципальных нужд под размещение
объектов местного значения

Условный номер земельного участка -		
Площадь земельного участка 43751 м2		
Обозначение характерных точек границ	Координаты, м	
	X	Y
1	2	3
1	486223.24	2405276.55
8	486171.72	2405372.67
7	486384.28	2405693.00
6	486453.53	2405601.25
5	486348.84	2405515.00
4	486407.13	2405457.44
3	486347.26	2405395.64
2	486241.18	2405298.46
1	486223.24	2405276.55

Адрес (местонахождение) земельного участка:

Участок находится примерно в 80 м по направлению на юго-восток от ориентира - дом, расположенного за пределами участка, адрес ориентира: Приморский край, Кавалеровский муниципальный округ, пгт Кавалерово, ул. Родниковая, дом 10

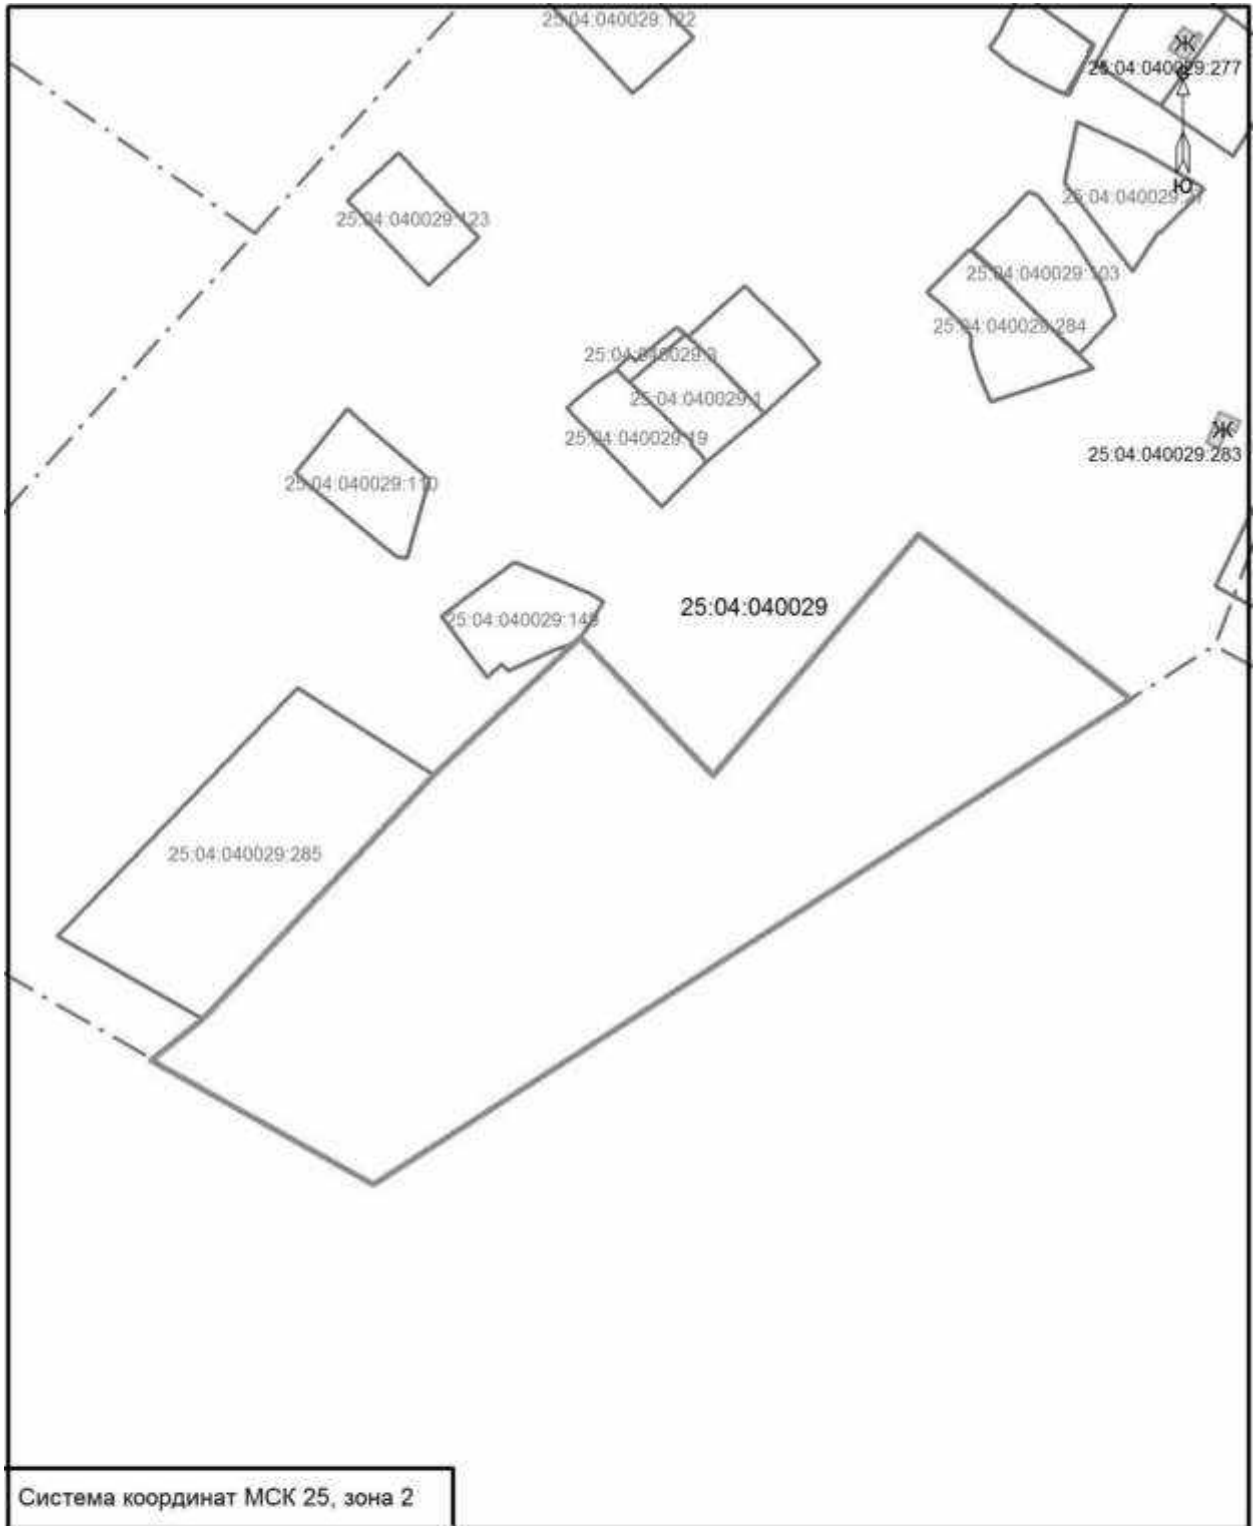

Масштаб 1:3000

Условные обозначения:



- граница образуемого земельного участка площадью 43751 м²



25:04:040029:1 - граница и кадастровый номер земельного участка, стоящего на ГКУ



25:04:040029:277 - граница и кадастровый номер здания, сооружения, стоящего на ГКУ



- граница кадастрового квартала

25:04:040029


- номер кадастрового квартала

Утверждена
Постановлением
(наименование документа об утверждении, включая
администрации Кавалеровского
наименования органов государственной власти или
муниципального округа
органов местного самоуправления, принявших
Приморского края
решение об утверждении схемы или подписавших
соглашение о перераспределении земельных участков)
от 05.06.2023 г. № 270

Схема расположения зарезервированного земельного участка,
государственная собственность на которые не разграничена,
в границах Кавалеровского муниципального округа
для муниципальных нужд под размещение
объектов местного значения

Условный номер земельного участка -		
Площадь земельного участка 17236 м2		
Обозначение характерных точек границ	Координаты, м	
	X	Y
1	2	3
1	486427.38	2405184.50
5	486324.84	2405095.25
4	486257.85	2405215.92
3	486275.69	2405235.94
2	486339.09	2405294.64
1	486427.38	2405184.50

Адрес (местонахождение) земельного участка:
Участок находится примерно в 130 м по направлению на юго-запад от ориентира - дом, расположенного за пределами участка, адрес ориентира: Приморский край, Кавалеровский муниципальный округ, пгт Кавалерово, ул. Родниковая, дом 10

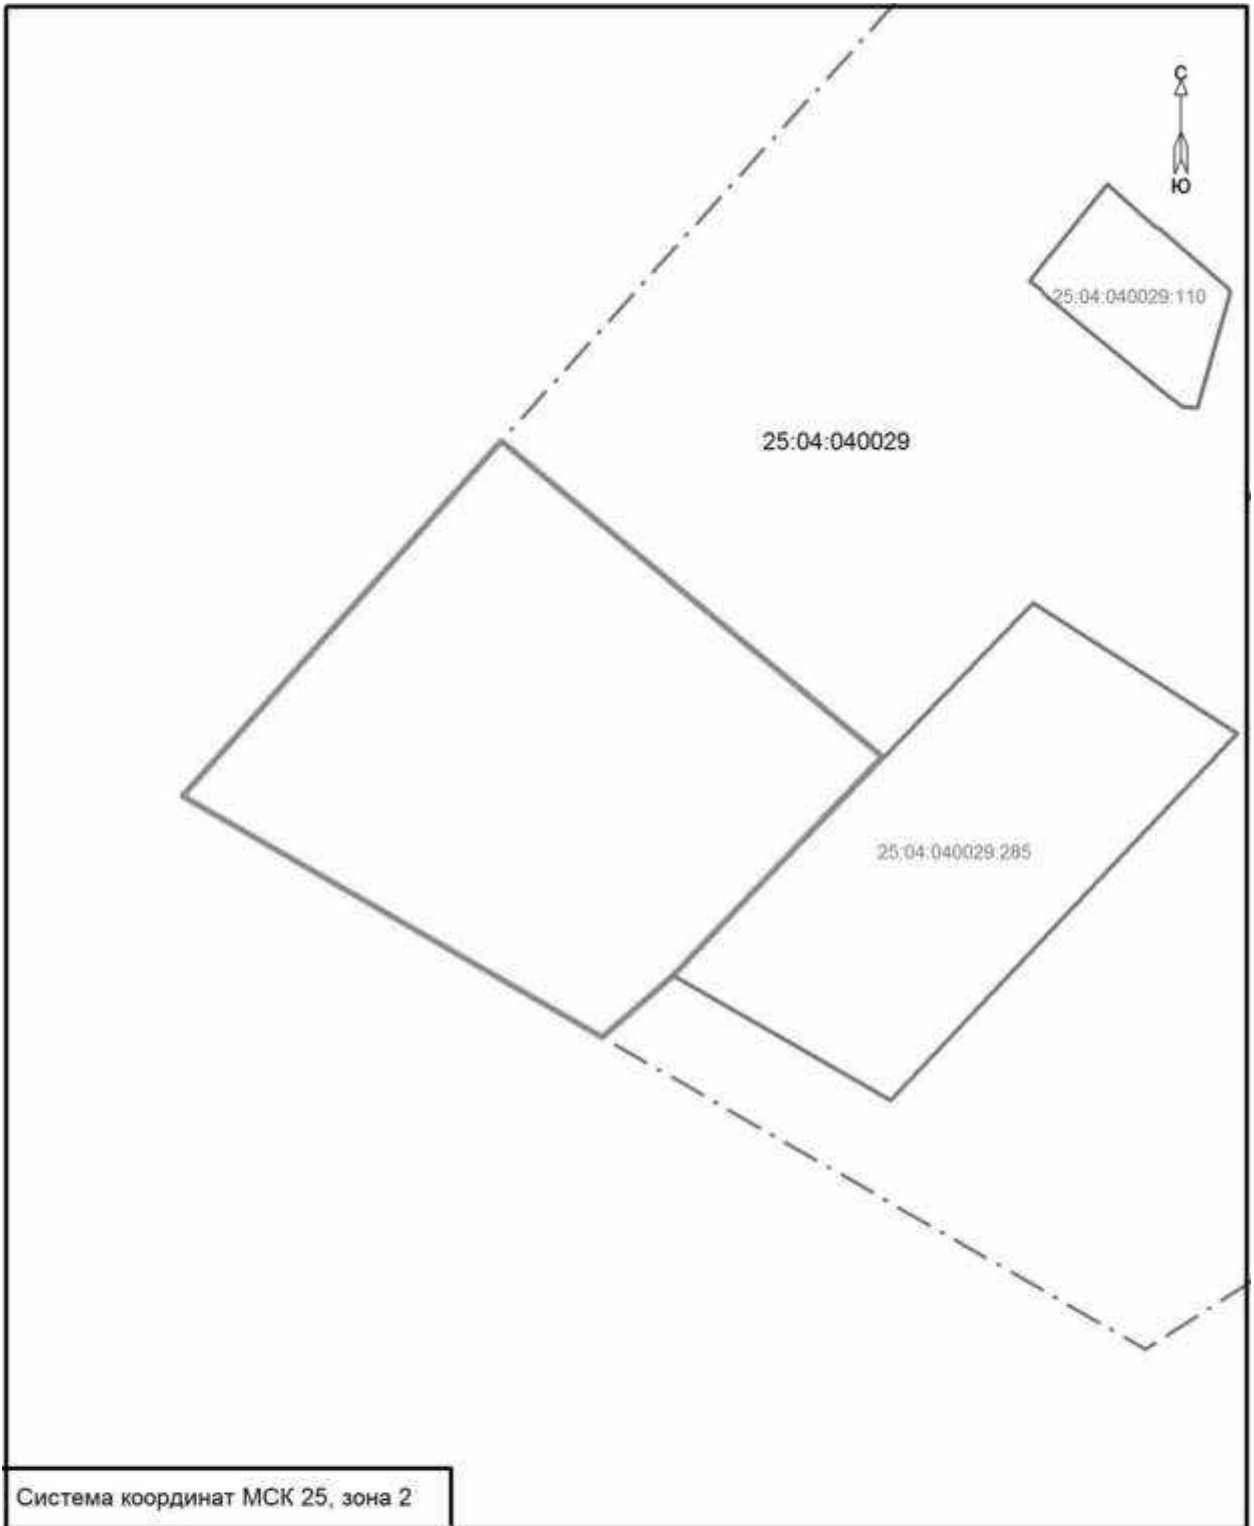

Условные обозначения:

Масштаб 1:2000



- граница образуемого земельного участка площадью 17236 м²



- граница и кадастровый номер земельного участка, стоящего на ГКУ



- граница кадастрового квартала

25:04:140000


- номер кадастрового квартала

Утверждена
Постановлением
(наименование документа об утверждении, включая
администрации Кавалеровского
наименования органов государственной власти или
муниципального округа
органов местного самоуправления, принявших
Приморского края
решение об утверждении схемы или подписавших
соглашение о перераспределении земельных участков)
от 05.06.2023 г. № 270

Схема расположения зарезервированного земельного участка,
государственная собственность на которые не разграничена,
в границах Кавалеровского муниципального округа
для муниципальных нужд под размещение
объектов местного значения

Условный номер земельного участка -		
Площадь земельного участка 13320 м2		
Обозначение характерных точек границ	Координаты, м	
	X	Y
1	2	3
1	486471.09	2405222.75
9	486429.31	2405298.25
8	486475.30	2405334.42
7	486478.20	2405336.61
6	486503.24	2405356.25
5	486556.50	2405389.89
4	486592.41	2405355.00
3	486606.91	2405341.00
2	486577.94	2405315.75
1	486471.09	2405222.75

Адрес (местонахождение) земельного участка:
Участок находится примерно в 10 м по направлению на юго-запад от ориентира - дом, расположенного за пределами участка, адрес ориентира: Приморский край, Кавалеровский муниципальный округ, пгт Кавалерово, ул. Родниковая, дом 9.

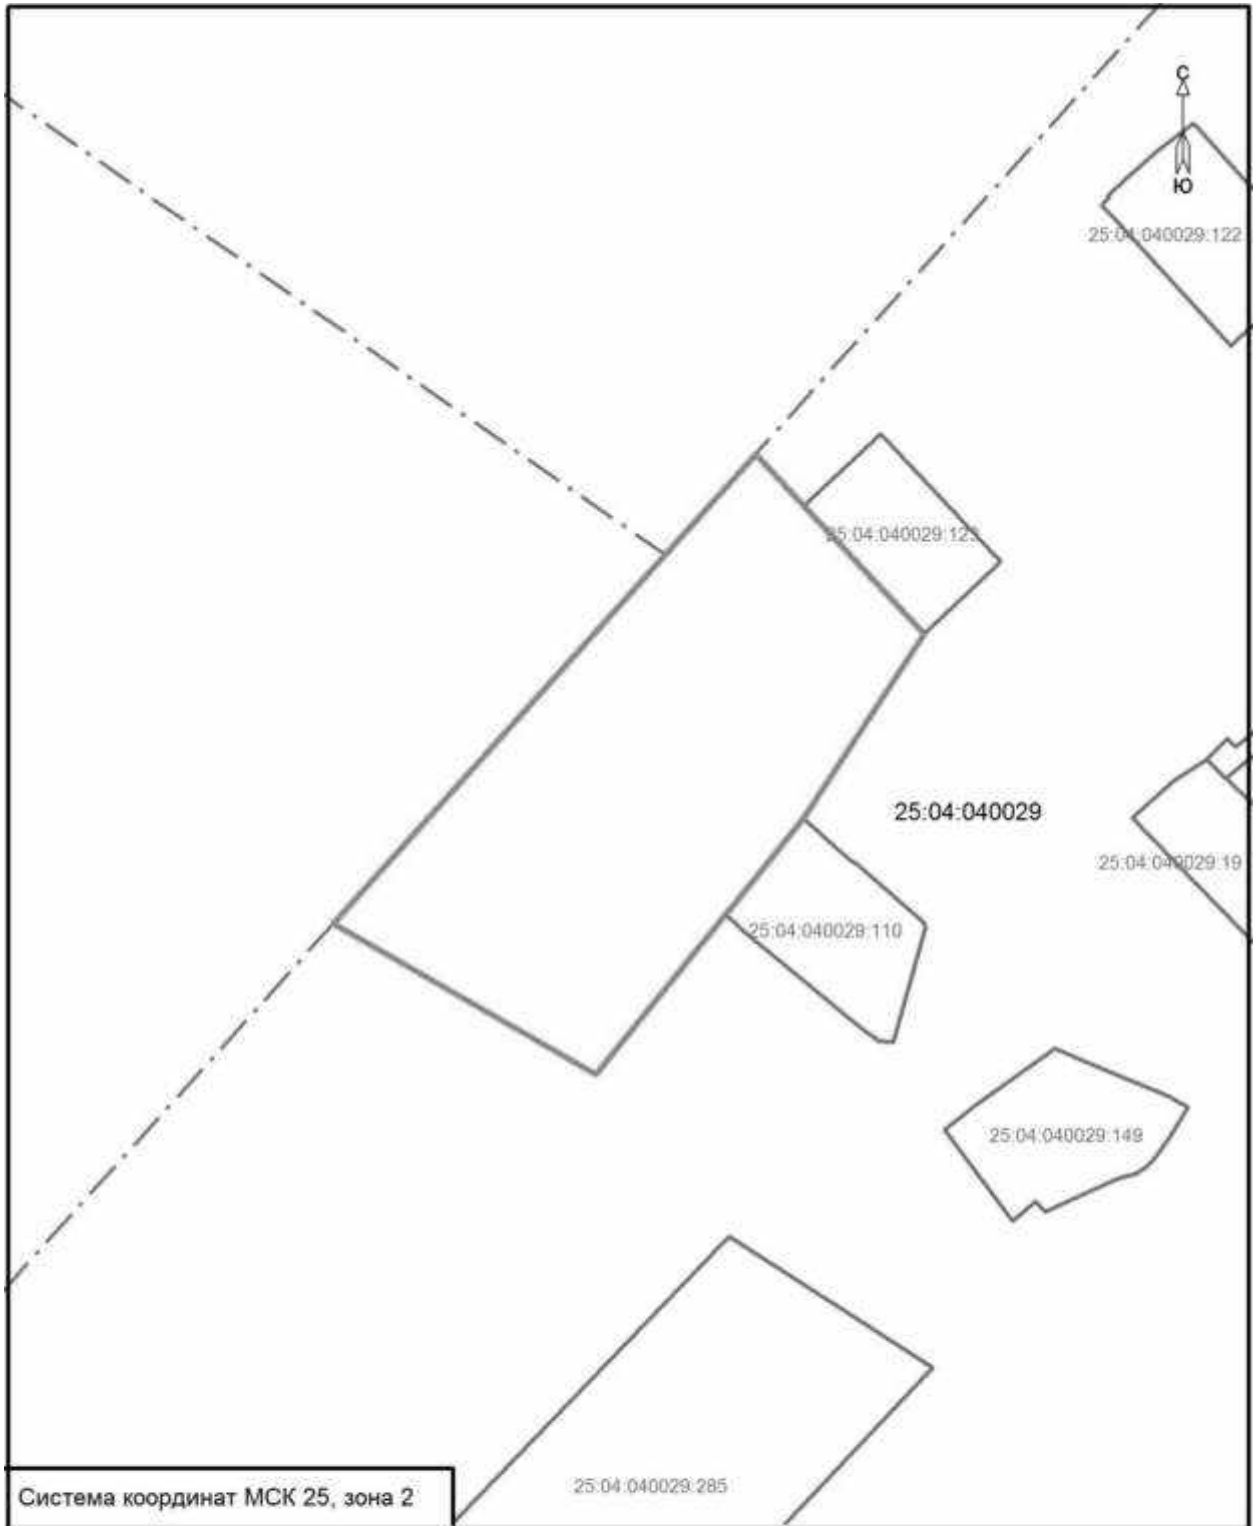

Условные обозначения:

Масштаб 1:2000



- граница образуемого земельного участка площадью 13320 м²



- граница и кадастровый номер земельного участка, стоящего на ГКУ



- граница и кадастровый номер здания, сооружения, стоящего на ГКУ

- граница кадастрового квартала


25:04:040029 - номер кадастрового квартала

Утверждена
Постановлением
(наименование документа об утверждении, включая
администрации Кавалеровского
наименования органов государственной власти или
муниципального округа
органов местного самоуправления, принявших
Приморского края
решение об утверждении схемы или подписавших
соглашение о перераспределении земельных участков)
от 05.06.2023 г. № 270

Схема расположения зарезервированного земельного участка,
государственная собственность на которые не разграничена,
в границах Кавалеровского муниципального округа
для муниципальных нужд под размещение
объектов местного значения

Условный номер земельного участка -		
Площадь земельного участка 4178 м2		
Обозначение характерных точек границ	Координаты, м	
	X	Y
1	2	3
1	486629.63	2405360.75
5	486613.28	2405376.75
4	486577.38	2405411.50
3	486616.38	2405451.50
2	486671.52	2405397.85
1	486629.63	2405360.75


Адрес (местонахождение) земельного участка:
Участок находится примерно в 10 м по направлению на северо-восток от ориентира - дом, расположенного за пределами участка, адрес ориентира: Приморский край, Кавалеровский муниципальный округ, пгт Кавалерово, ул. Родниковая, дом 9.

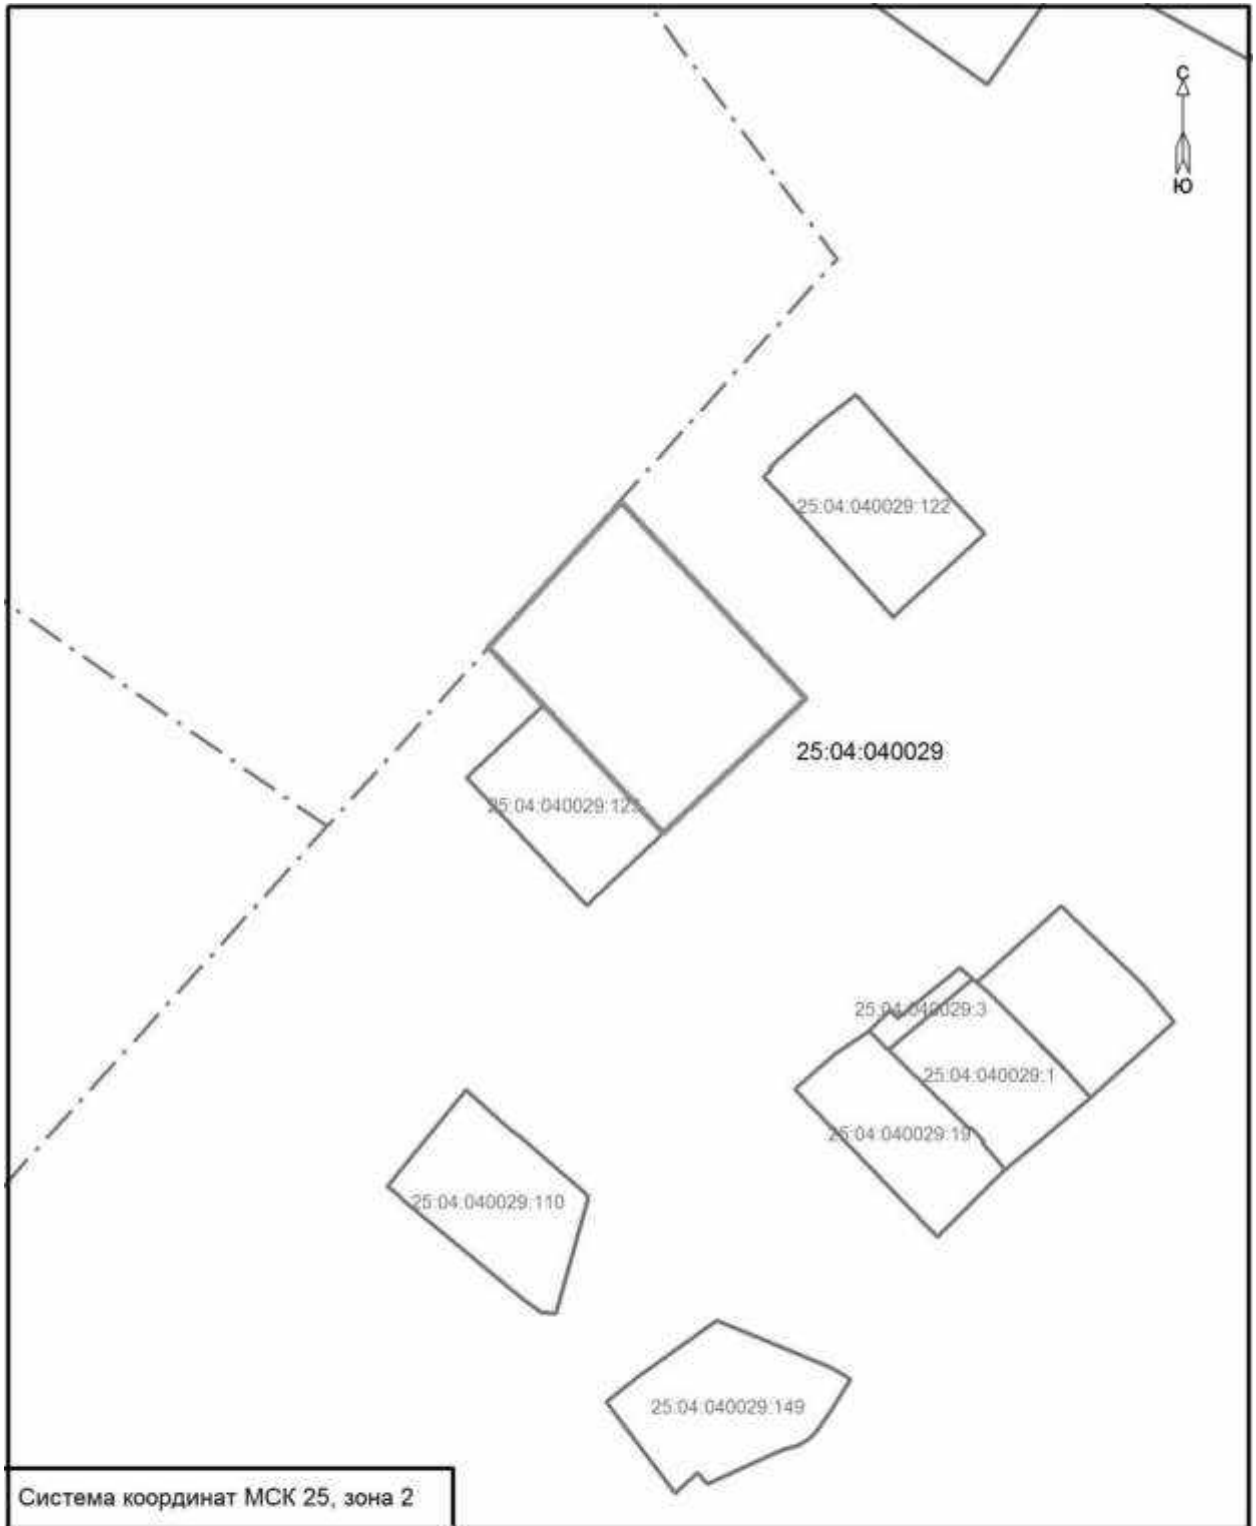

Условные обозначения:



- граница образуемого земельного участка площадью 4178 м²

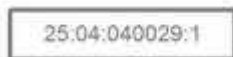

- граница и кадастровый номер земельного участка, стоящего на ГКУ



- граница и кадастровый номер здания, сооружения, стоящего на ГКУ



- граница кадастрового квартала

25:04:040029

- номер кадастрового квартала

Утверждена
 Постановлением
 (наименование документа об утверждении, включая
 администрации Кавалеровского
 наименования органов государственной власти или
 муниципального округа
 органов местного самоуправления, принявших
 Приморского края
 решение об утверждении схемы или подписавших
 соглашение о перераспределении земельных участков)
 от 05.06.2023 г. № 270

Схема расположения зарезервированного земельного участка,
 государственная собственность на которые не разграничена,
 в границах Кавалеровского муниципального округа
 для муниципальных нужд под размещение
 объектов местного значения

Условный номер земельного участка -		
Площадь земельного участка 5060 м2		
Обозначение характерных точек границ	Координаты, м	
	X	Y
1	2	3
1	489691.00	2406912.50
12	489694.49	2406940.40
11	489700.92	2406989.44
10	489701.24	2406991.84
9	489710.50	2407025.32
8	489733.50	2407019.00
7	489746.91	2407007.00
6	489750.34	2406988.50
5	489745.72	2406952.50
4	489736.53	2406920.00
3	489729.13	2406910.00
2	489720.00	2406907.75
1	489691.00	2406912.50

Адрес (местонахождение) земельного участка:
находится примерно в 15 м по направлению на север от ориентира - здание, расположенного за пределами участка, адрес ориентира: Приморский край, Кавалеровский муниципальный округ, пгт Кавалерово, ул. Строительная, 8




Условные обозначения:

Масштаб 1:1000




- граница образуемого земельного участка площадью 5060 м²

25.04.040009 - номер кадастрового квартала

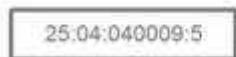

- граница и кадастровый номер земельного участка, стоящего на ГКУ

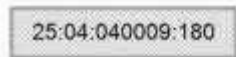


- граница и кадастровый номер здания, сооружения, стоящего на ГКУ

Утверждена
Постановлением
(наименование документа об утверждении, включая
администрации Кавалеровского
наименования органов государственной власти или
муниципального округа
органов местного самоуправления, принявших
Приморского края
решение об утверждении схемы или подписавших
соглашение о перераспределении земельных участков)
от 05.06.2023 г. № 270

Схема расположения зарезервированного земельного участка,
государственная собственность на которые не разграничена,
в границах Кавалеровского муниципального округа
для муниципальных нужд под размещение
объектов местного значения



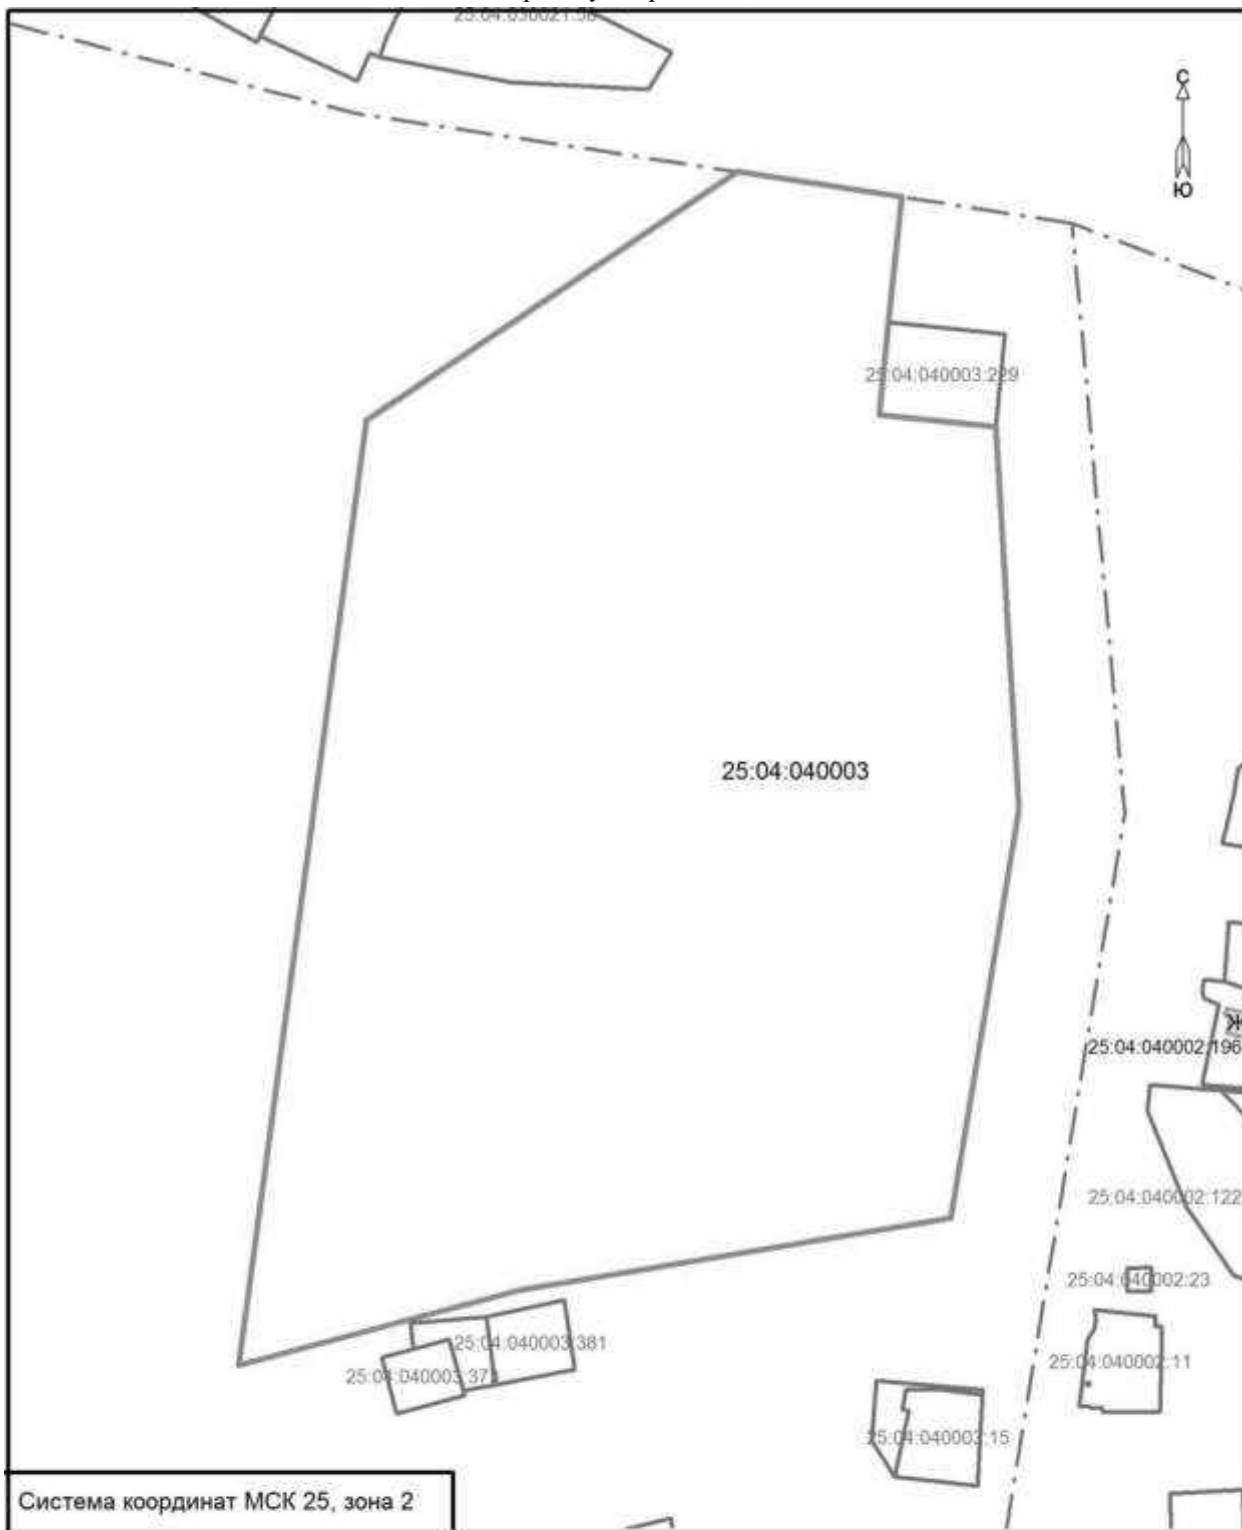


Условный номер земельного участка -		
Площадь земельного участка 122944 м2		
Обозначение характерных точек границ	Координаты, м	
	X	Y
1	2	3
1	490809.12	2406362.83
12	490827.28	2406426.63
11	490843.12	2406482.26
10	490876.88	2406666.50
9	491052.22	2406692.75
8	491215.52	2406680.18
7	491219.83	2406630.36
6	491259.69	2406633.81
5	491313.44	2406638.50
4	491323.09	2406568.25
3	491215.91	2406413.93
2	491213.99	2406411.18
1	490809.12	2406362.83

Адрес (местонахождение) земельного участка:
Участок находится примерно в 10 м по направлению на юг от ориентира - дом, расположенного за пределами участка, адрес ориентира: Приморский край, Кавалеровский муниципальный округ, пгт Кавалерово, ул. Арсеньева, дом 253



Масштаб 1:3000

Условные обозначения:


- | | | | |
|---|---|---|---------------------------------|
|  | - граница образуемого земельного участка площадью 122944 м ² |  | - граница кадастрового квартала |
|  | - граница и кадастровый номер земельного участка, стоящего на ГКУ |  | - номер кадастрового квартала |
|  | - граница и кадастровый номер здания, сооружения, стоящего на ГКУ | | |

Утверждена
Постановлением
(наименование документа об утверждении, включая
администрации Кавалеровского
наименования органов государственной власти или
муниципального округа
органов местного самоуправления, принявших
Приморского края
решение об утверждении схемы или подписавших
соглашение о перераспределении земельных участков)
от 05.06.2023 г. № 270

Схема расположения зарезервированного земельного участка,
государственная собственность на которые не разграничена,
в границах Кавалеровского муниципального округа
для муниципальных нужд под размещение
объектов местного значения

Условный номер земельного участка -		
Площадь земельного участка 42494 м2		
Обозначение характерных точек границ	Координаты, м	
	X	Y
1	2	3
1	489030.35	2404972.45
3	488986.80	2405365.88
2	489233.47	2405089.00
1	489030.35	2404972.45

Адрес (местонахождение) земельного участка:
Участок находится примерно в 170 м по направлению на запад от ориентира - дом, расположенного за пределами участка, адрес ориентира: Приморский край, Кавалеровский муниципальный округ, пгт Кавалерово, ул. Молодежная, дом 65

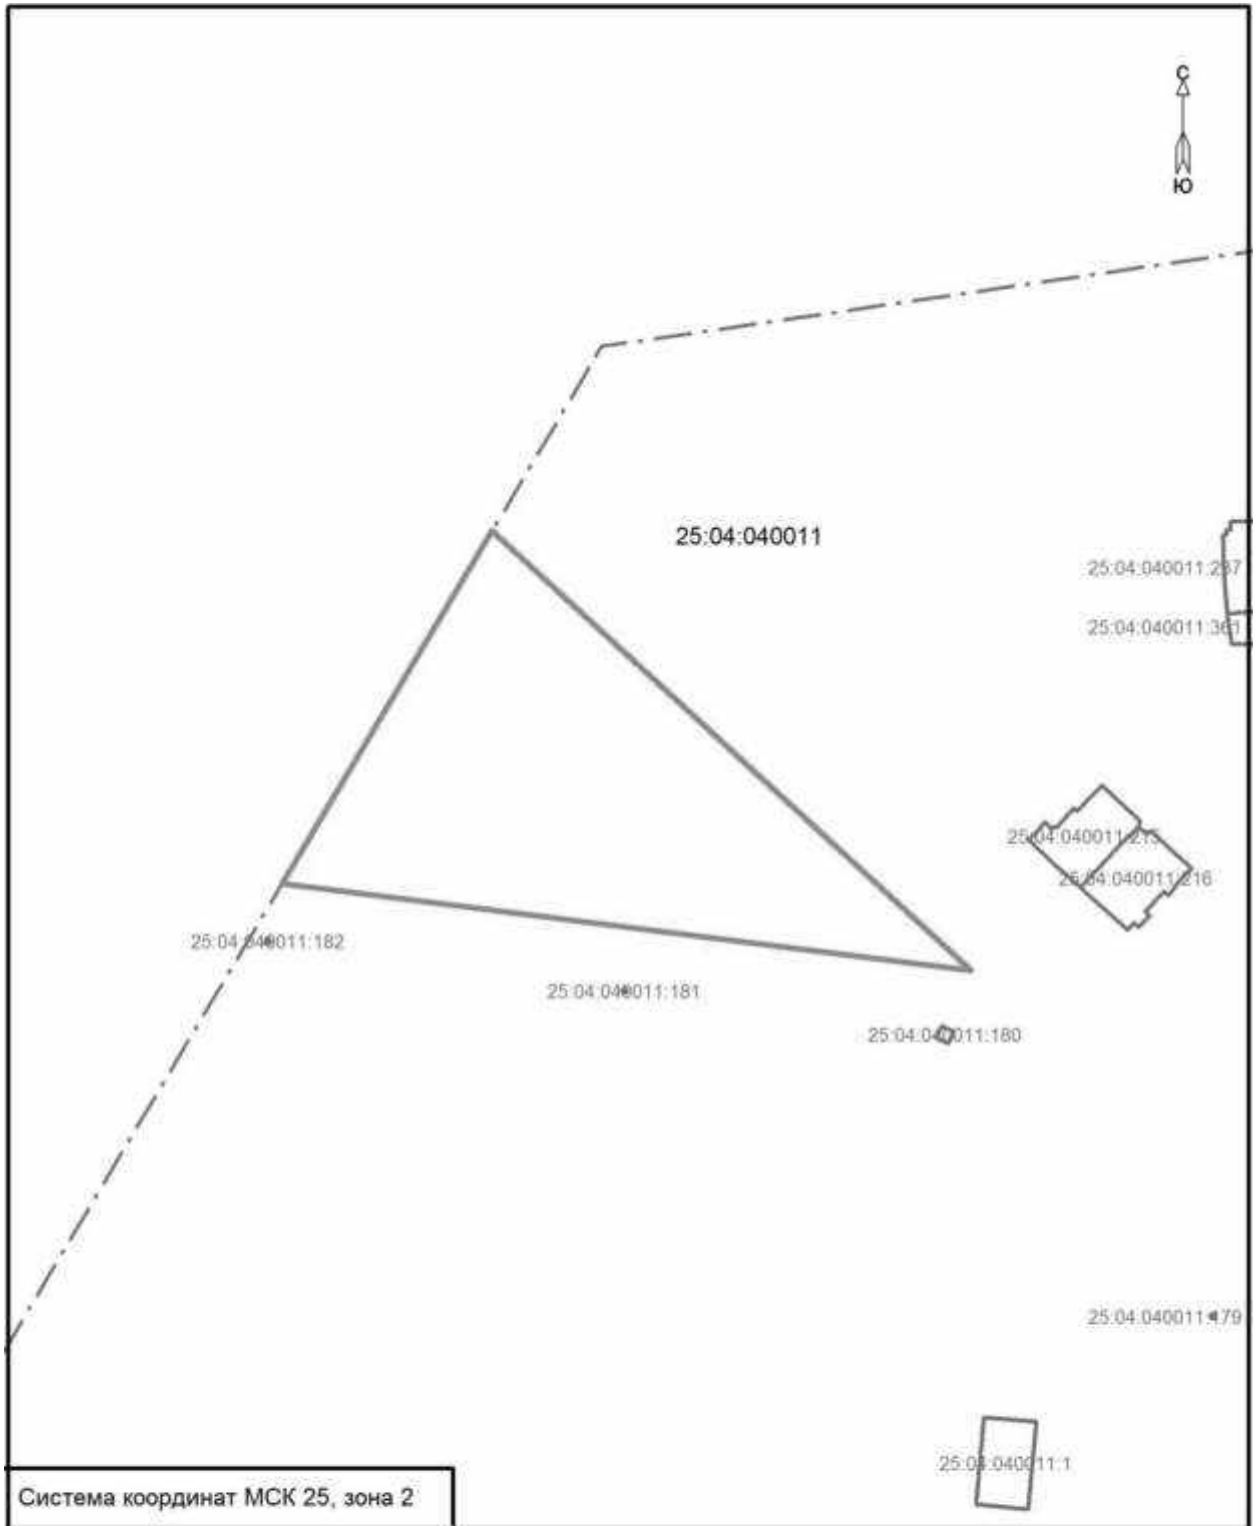

Условные обозначения:

Масштаб 1:4000



- граница образуемого земельного участка площадью 42494 м²



- граница и кадастровый номер земельного участка, стоящего на ГКУ



- граница и кадастровый номер здания, сооружения, стоящего на ГКУ



- граница кадастрового квартала

25:04:040011

- номер кадастрового квартала


Утверждена
Постановлением
(наименование документа об утверждении, включая
администрации Кавалеровского
наименования органов государственной власти или
муниципального округа
органов местного самоуправления, принявших
Приморского края
решение об утверждении схемы или подписавших
соглашение о перераспределении земельных участков)
от 05.06.2023 г. № 270

Схема расположения зарезервированного земельного участка,
государственная собственность на которые не разграничена,
в границах Кавалеровского муниципального округа
для муниципальных нужд под размещение

Условный номер земельного участка -		
Площадь земельного участка 69320 м2		
Обозначение характерных точек границ	Координаты, м	
	X	Y
1	2	3
1	489253.34	2405100.50
8	489083.97	2405289.75
7	489126.00	2405329.75
6	489170.66	2405372.50
5	489271.13	2405454.00
4	489271.81	2405496.50
3	489393.91	2405484.00
2	489339.53	2405150.00
1	489253.34	2405100.50

объектов местного значения

Адрес (местонахождение) земельного участка:
 Участок находится примерно в 160 м по направлению на северо-запад от ориентира - дом, расположенного за пределами участка, адрес ориентира: Приморский край, Кавалеровский муниципальный округ, пгт Кавалерово, ул. Молодежная, дом 65

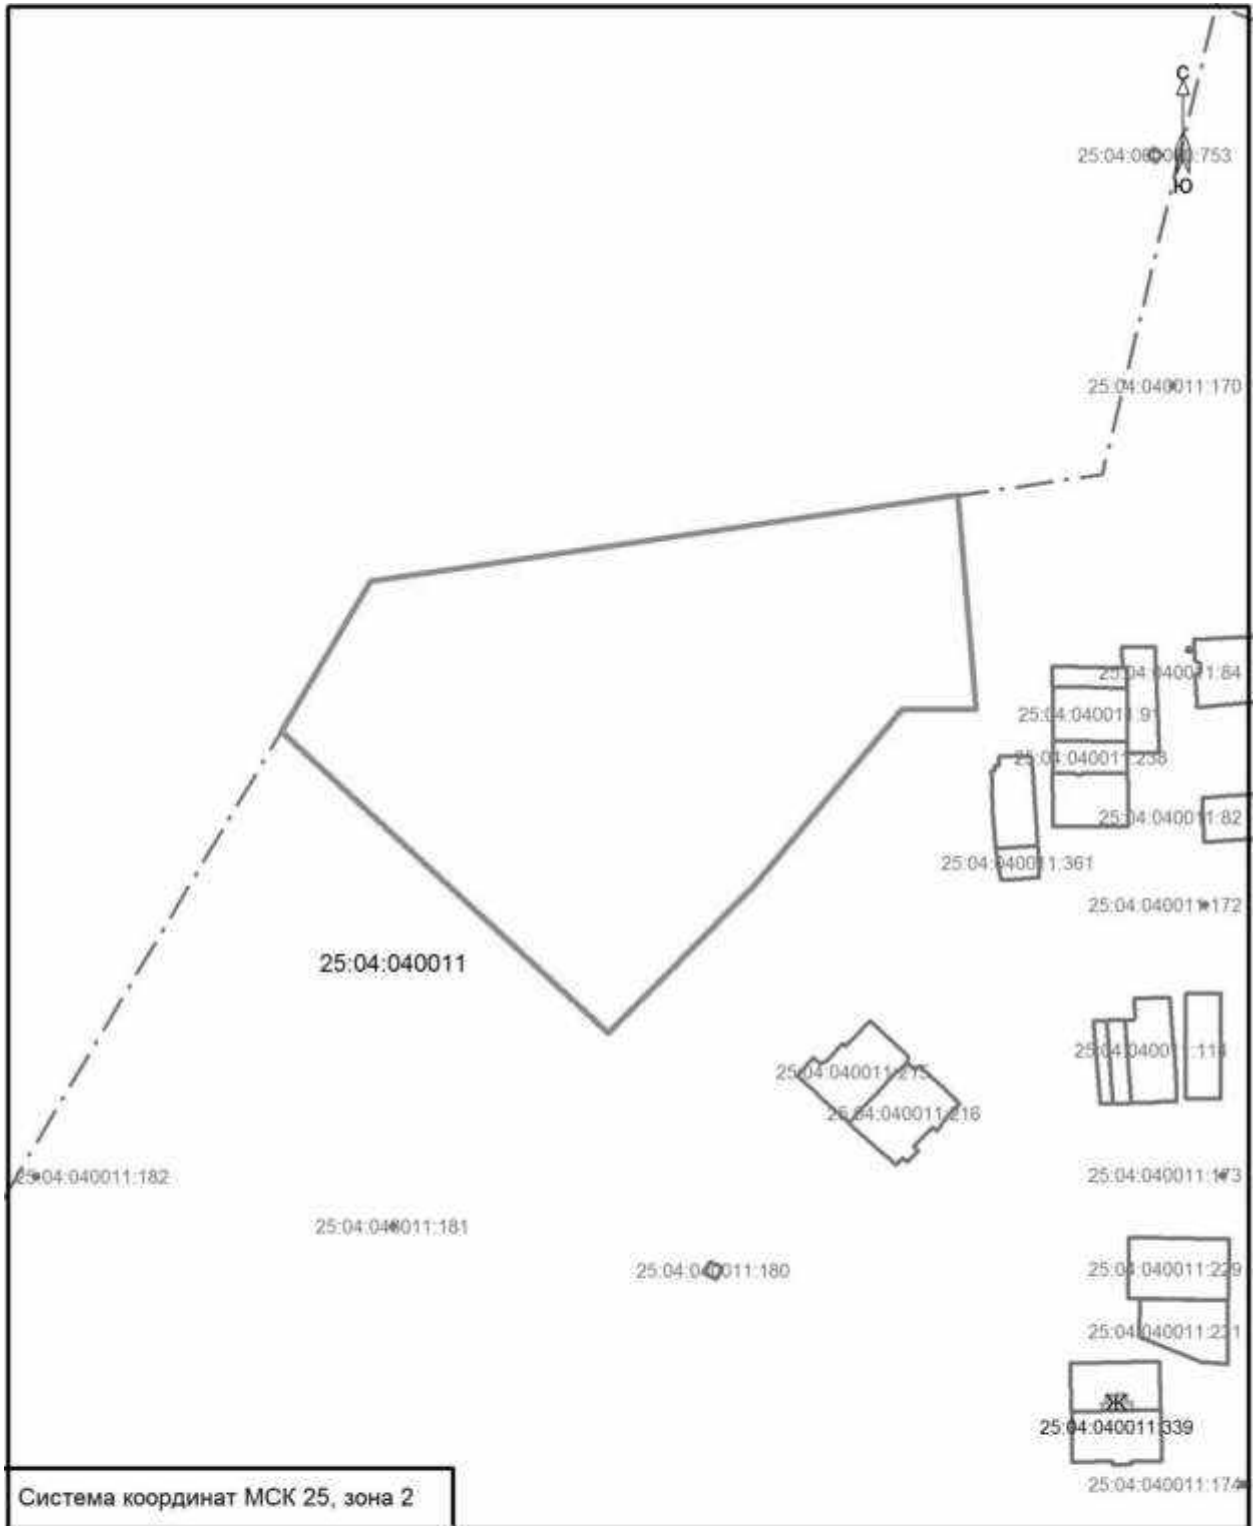


Условные обозначения:


Масштаб 1:4000



- граница образуемого земельного участка площадью 69320 м²

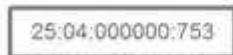

- граница и кадастровый номер земельного участка, стоящего на ГКУ

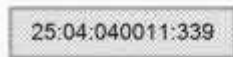

- граница и кадастровый номер здания, сооружения, стоящего на ГКУ



- граница кадастрового квартала

25:04:040011

- номер кадастрового квартала