

ПРОТОКОЛ
заседания Совета по улучшению инвестиционного климата
и развитию малого и среднего предпринимательства
Кавалеровского муниципального округа

14.05.2024 г.

п. Кавалерово

№4

Председатель:

Бурая А.С. – глава Кавалеровского муниципального округа – глава администрации Кавалеровского муниципального округа.

Присутствовали: 12 человек (список прилагается).

ПОВЕСТКА ДНЯ:

I. О включении в схему размещения НТО нового места, для предложения его в дальнейшем КФХ Кобченко А.М.

II. О рассмотрении и утверждении списка кандидатов индивидуальных предпринимателей для награждения Благодарностью или Грамотой Главы в День российского предпринимательства.

I. О включении в схему размещения НТО нового места, для предложения его в дальнейшем КФХ Кобченко А.М.

Слушали: главного специалиста отдела экономики Управления экономики, планирования и потребительского рынка Голованову Э.А.:

Довела до сведения присутствующих информацию о том, что от предпринимателя Понявина В.Ю. поступило предложение исключить из Схемы размещения НТО место под размещение павильона КФХ Кобченко А.М. (приложение 2) и перенести его на другое равнозначное место.

Предложила внести в схему размещения НТО место площадью 24 м² с адресным ориентиром: 1м на север от здания по адресу Арсеньева 74 Б в пгт. Кавалерово (приложение 3), для предложения его в дальнейшем КФХ Кобченко А.М.

Вопрос, поставленный на голосование: Внести новое место в схему размещения нестационарных торговых объектов.

ГОЛОСОВАЛИ: «за» - 0 чел., «против» - 8 чел., «воздержались» - 0 чел.

По итогам обсуждения и проведённого голосования

РЕШИЛИ:

1. Не согласовывать включение места с адресным ориентиром: 1м на север от здания по адресу Арсеньева 74 Б в пгт. Кавалерово в схему размещения НТО.

II. О рассмотрении и утверждении списка кандидатов индивидуальных предпринимателей для награждения Благодарностью или Грамотой Главы в День российского предпринимательства.

Слушали: заместителя начальника отдела экономики Управления экономики, планирования и потребительского рынка Молчан Е.В.:

Ознакомила присутствующих со списком кандидатов для награждения Благодарностью или Грамотой Главы в День российского предпринимательства (приложение 4) и напомнила, что торжественная часть будет проходить в актовом зале Администрации 27 мая.

От Машенко В.И. поступило предложение внести в список награждаемых ИП Талбакова М.Я. и ИП Хмыз А.Н.

РЕШИЛИ:

1. Принять информацию к сведению.
2. Предприниматели могут до 20 мая внести свои предложения.

III. Разное

1. Вильк Е.А. довела до присутствующих информацию о том, что в целях развития колледжа принято решение вступить в краевой проект «Региональный профессионалитет». В рамках проекта выделяется финансирование на оснащение мастерских современным высокотехнологичным оборудованием и инструментами, что позволит обучать кадры в соответствии с современными требованиями.

Руководству колледжа необходимо получить от предпринимателей предложения по направлениям мастерских, а также гарантийные письма подтверждающие, что данная профессия актуальна.

2. Цой В.Г. напомнил присутствующим о том, что продолжается сбор средств на реконструкцию памятника воинам-интернационалистам, погибшим при исполнении служебного долга.

3. ИП Машенко В.И. обратил внимание присутствующих на увеличение наркоторговли в посёлке через тайники и закладки.

РЕШИЛИ:

1. Принять информацию к сведению.
2. Пригласить на следующее заседание Совета начальника МО МВД России «Кавалеровский» Иванова Е.Е.

Председатель Совета

А.С. Буряя

Секретарь Совета

Ю.К. Щербакова

Согласовано:

Начальник Управления экономики,




**Список кандидатов для награждения Благодарностью или Грамотой
Главы в День российского предпринимательства (27 мая)**

I. Наградить Почётной грамотой:

1. Байгунову Марину Викторовну - индивидуального предпринимателя;
2. Бородавко Любовь Владимировну - индивидуального предпринимателя;
3. Прокофьева Алексея Николаевича - индивидуального предпринимателя;
4. Ключева Александра Викторовича - индивидуального предпринимателя;
5. Сизареву Елену Михайловну - индивидуального предпринимателя;
6. Романюк Светлану Александровну - индивидуального предпринимателя;
7. Митькиных Сергея Васильевича - индивидуального предпринимателя;
8. Хмыз Алексея Николаевича - индивидуального предпринимателя;
9. Талбакова Махмуда Ятимовича - индивидуального предпринимателя.

II. Наградить Благодарностью:

1. Карлову Викторю Сергеевну - индивидуального предпринимателя;
2. Харламова Сергея Евгеньевича - индивидуального предпринимателя;
3. Арзамасову Дарью Андреевну - индивидуального предпринимателя;
4. Кокталову Елену Станиславовну - индивидуального предпринимателя;
5. Кобилова Рустама Муродовича - индивидуального предпринимателя;
6. Гаан Ивана Фёдоровича - индивидуального предпринимателя.

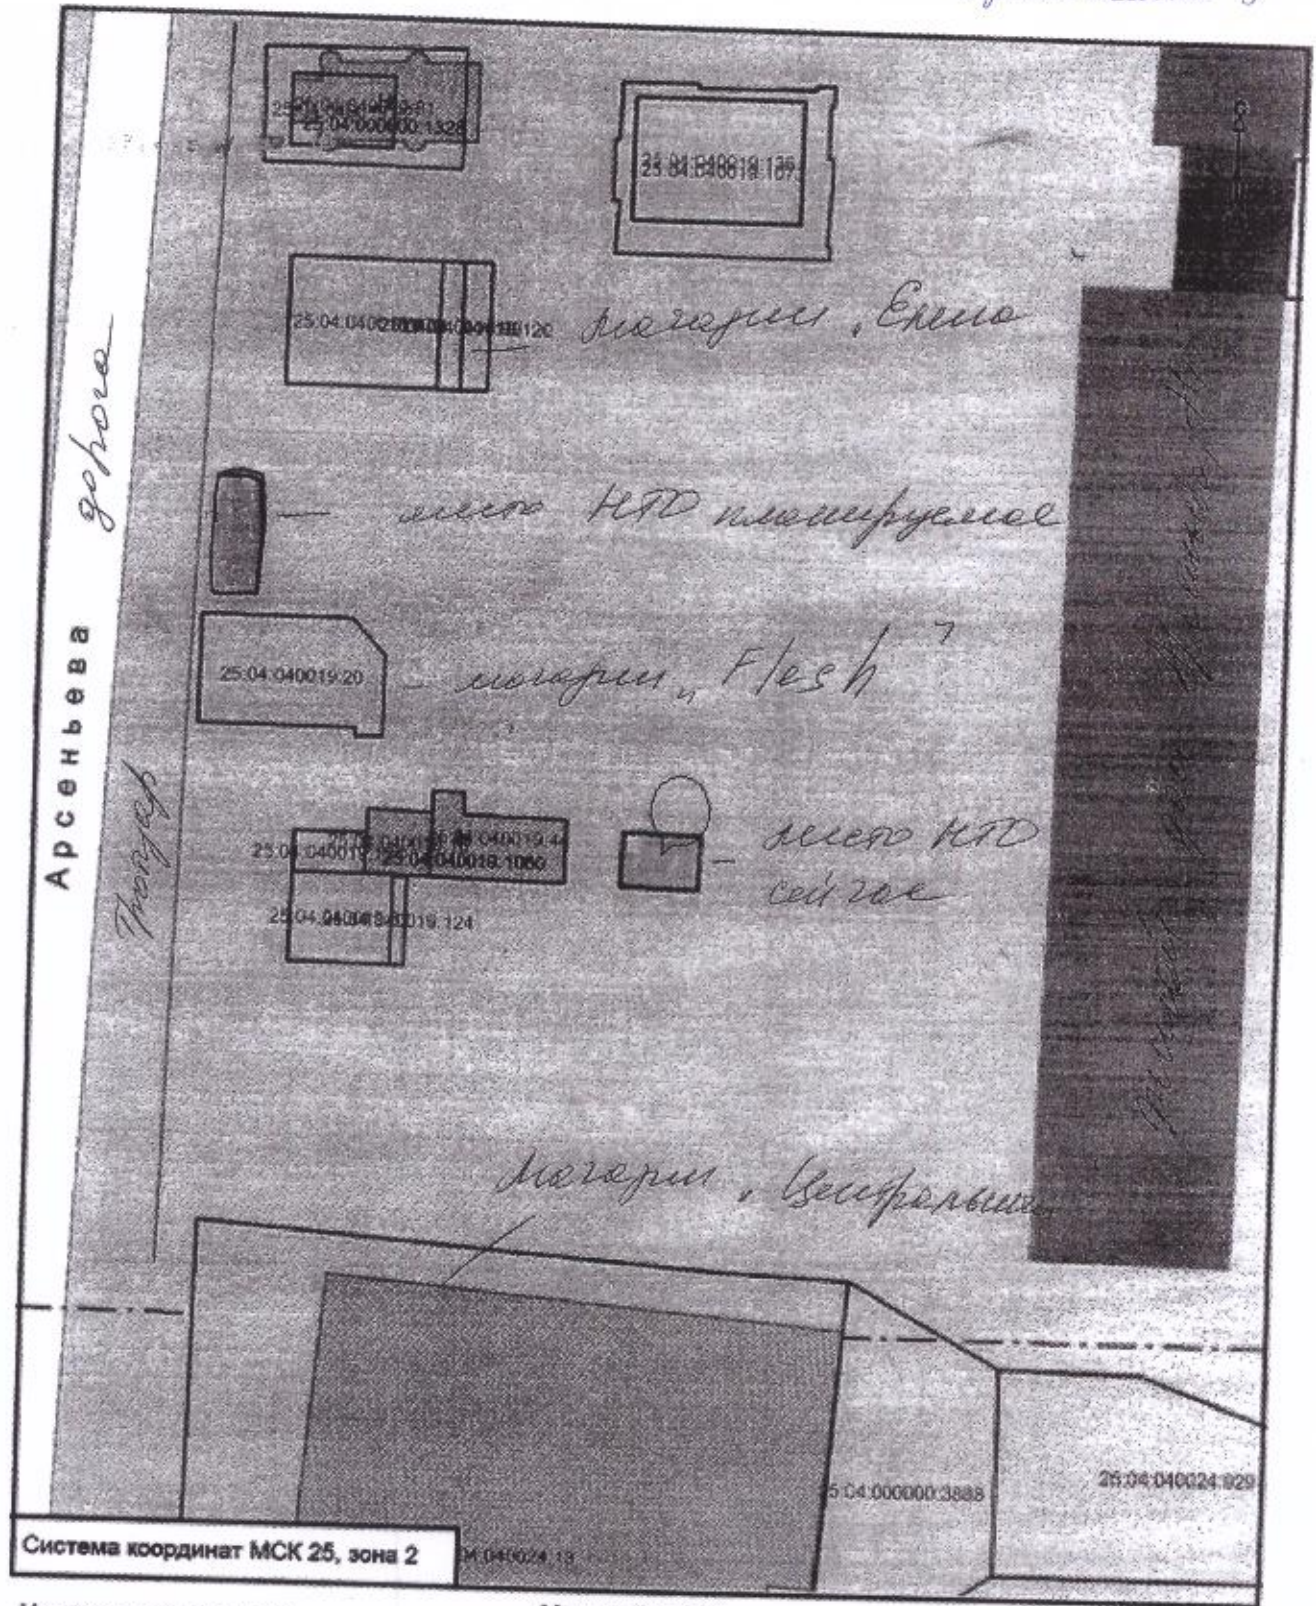


Система координат МСК 25, зона 2

Условные обозначения:


Масштаб 1:500



- граница земельного участка, занятого НТО

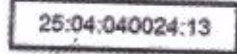

- граница и кадастровый номер земельного участка, стоящего на ГКУ

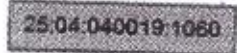

- граница и кадастровый номер здания, сооружения, стоящего на ГКУ



место размещения НТО в 4 метрах по направлению на восток от здания по ул. Арсеньева, 74а, шт Кавалерово



- граница кадастрового квартала

Сопоставить
к районному центру

Сидорова А.А.
в работу

Главе Кавалеровского муниципального
округа – главе администрации
Кавалеровского муниципального округа
А.С. Буряя.

От ИП Понявиной О.И.
пгт. Кавалерово,
ул. Невельского 27А, кв. 19.
Тел. 8 42 375 9 67 61.

ГАРАНТИЙНОЕ ПИСЬМО.

Настоящим письмом гарантирую благоустройство территории по
адресному ориентиру 4 метра по направлению на восток от здания по ул.
Арсеньева, 74а, пгт. Кавалерово, а именно организацию парковочных мест.
Благоустройство будет произведено путем подсыпки грунтом. Срок
выполнения работ июнь – июль 2024 года.

О.И. Понявина.

17.05.24