

Описание местоположения границ публичного сервитута


Кадастровые номера земельных участков в отношении которых испрашивается публичный сервитут: -

Метод определения координат характерных точек: геодезический метод со средней квадратической погрешностью 0.1 м.

Система координат: МСК 25, зона 2

Перечень характерных точек

Кадастровый номер земельного участка :ЗУ1		
Площадь земельного участка 1164 м2		
Обозначение характерных точек границ	Координаты, м	
	X	Y
1	2	3
н1	494660,34	2407008,06
н2	494658,48	2407008,79
н3	494646,49	2406977,96
н4	494639,32	2406947,44
н5	494563,04	2407019,07
н6	494576,13	2407026,41
н7	494574,55	2407027,8
н8	494561,51	2407020,5
н9	494490,87	2407086,3
н10	494415,63	2407155,8
н11	494348,43	2407218,23
н12	494348,86	2407218,67
н13	494348,28	2407219,23
н14	494356,64	2407230,92
н15	494373,78	2407257,3
н16	494366,8	2407264,24
н17	494365,54	2407265,48
н18	494364,43	2407263,77
н19	494365,39	2407262,82
н20	494371,22	2407257,02
н21	494354,99	2407232,04
н22	494346,83	2407220,64
н23	494346,58	2407220,88
н24	494345,89	2407220,15
н25	494339,96	2407223,69
н26	494332,76	2407233,12
н27	494332,96	2407234,72
н28	494333,85	2407235,58
н29	494334,58	2407238,31
н30	494335,33	2407240,99
н31	494332,6	2407238,64
н32	494332,06	2407236,63
н33	494331,06	2407235,67
н34	494330,72	2407232,96
н35	494330,72	2407232,49
н36	494338,61	2407222,17
н37	494344,49	2407218,86
н38	494344,32	2407218,48
н39	494345,45	2407217,37
н40	494346,59	2407216,27
н41	494347,06	2407216,77
н42	494414,29	2407154,32
н43	494489,52	2407084,82
н44	494559,99	2407019,19
н45	494552,23	2407010,01
н46	494553,76	2407008,72
н47	494561,45	2407017,82
н48	494637,99	2406945,94
н49	494637,52	2406945,38
н50	494640,03	2406943,13
н51	494642,3	2406945,63
н52	494641,18	2406946,65
н53	494648,4	2406977,37
н1	494660,34	2407008,06

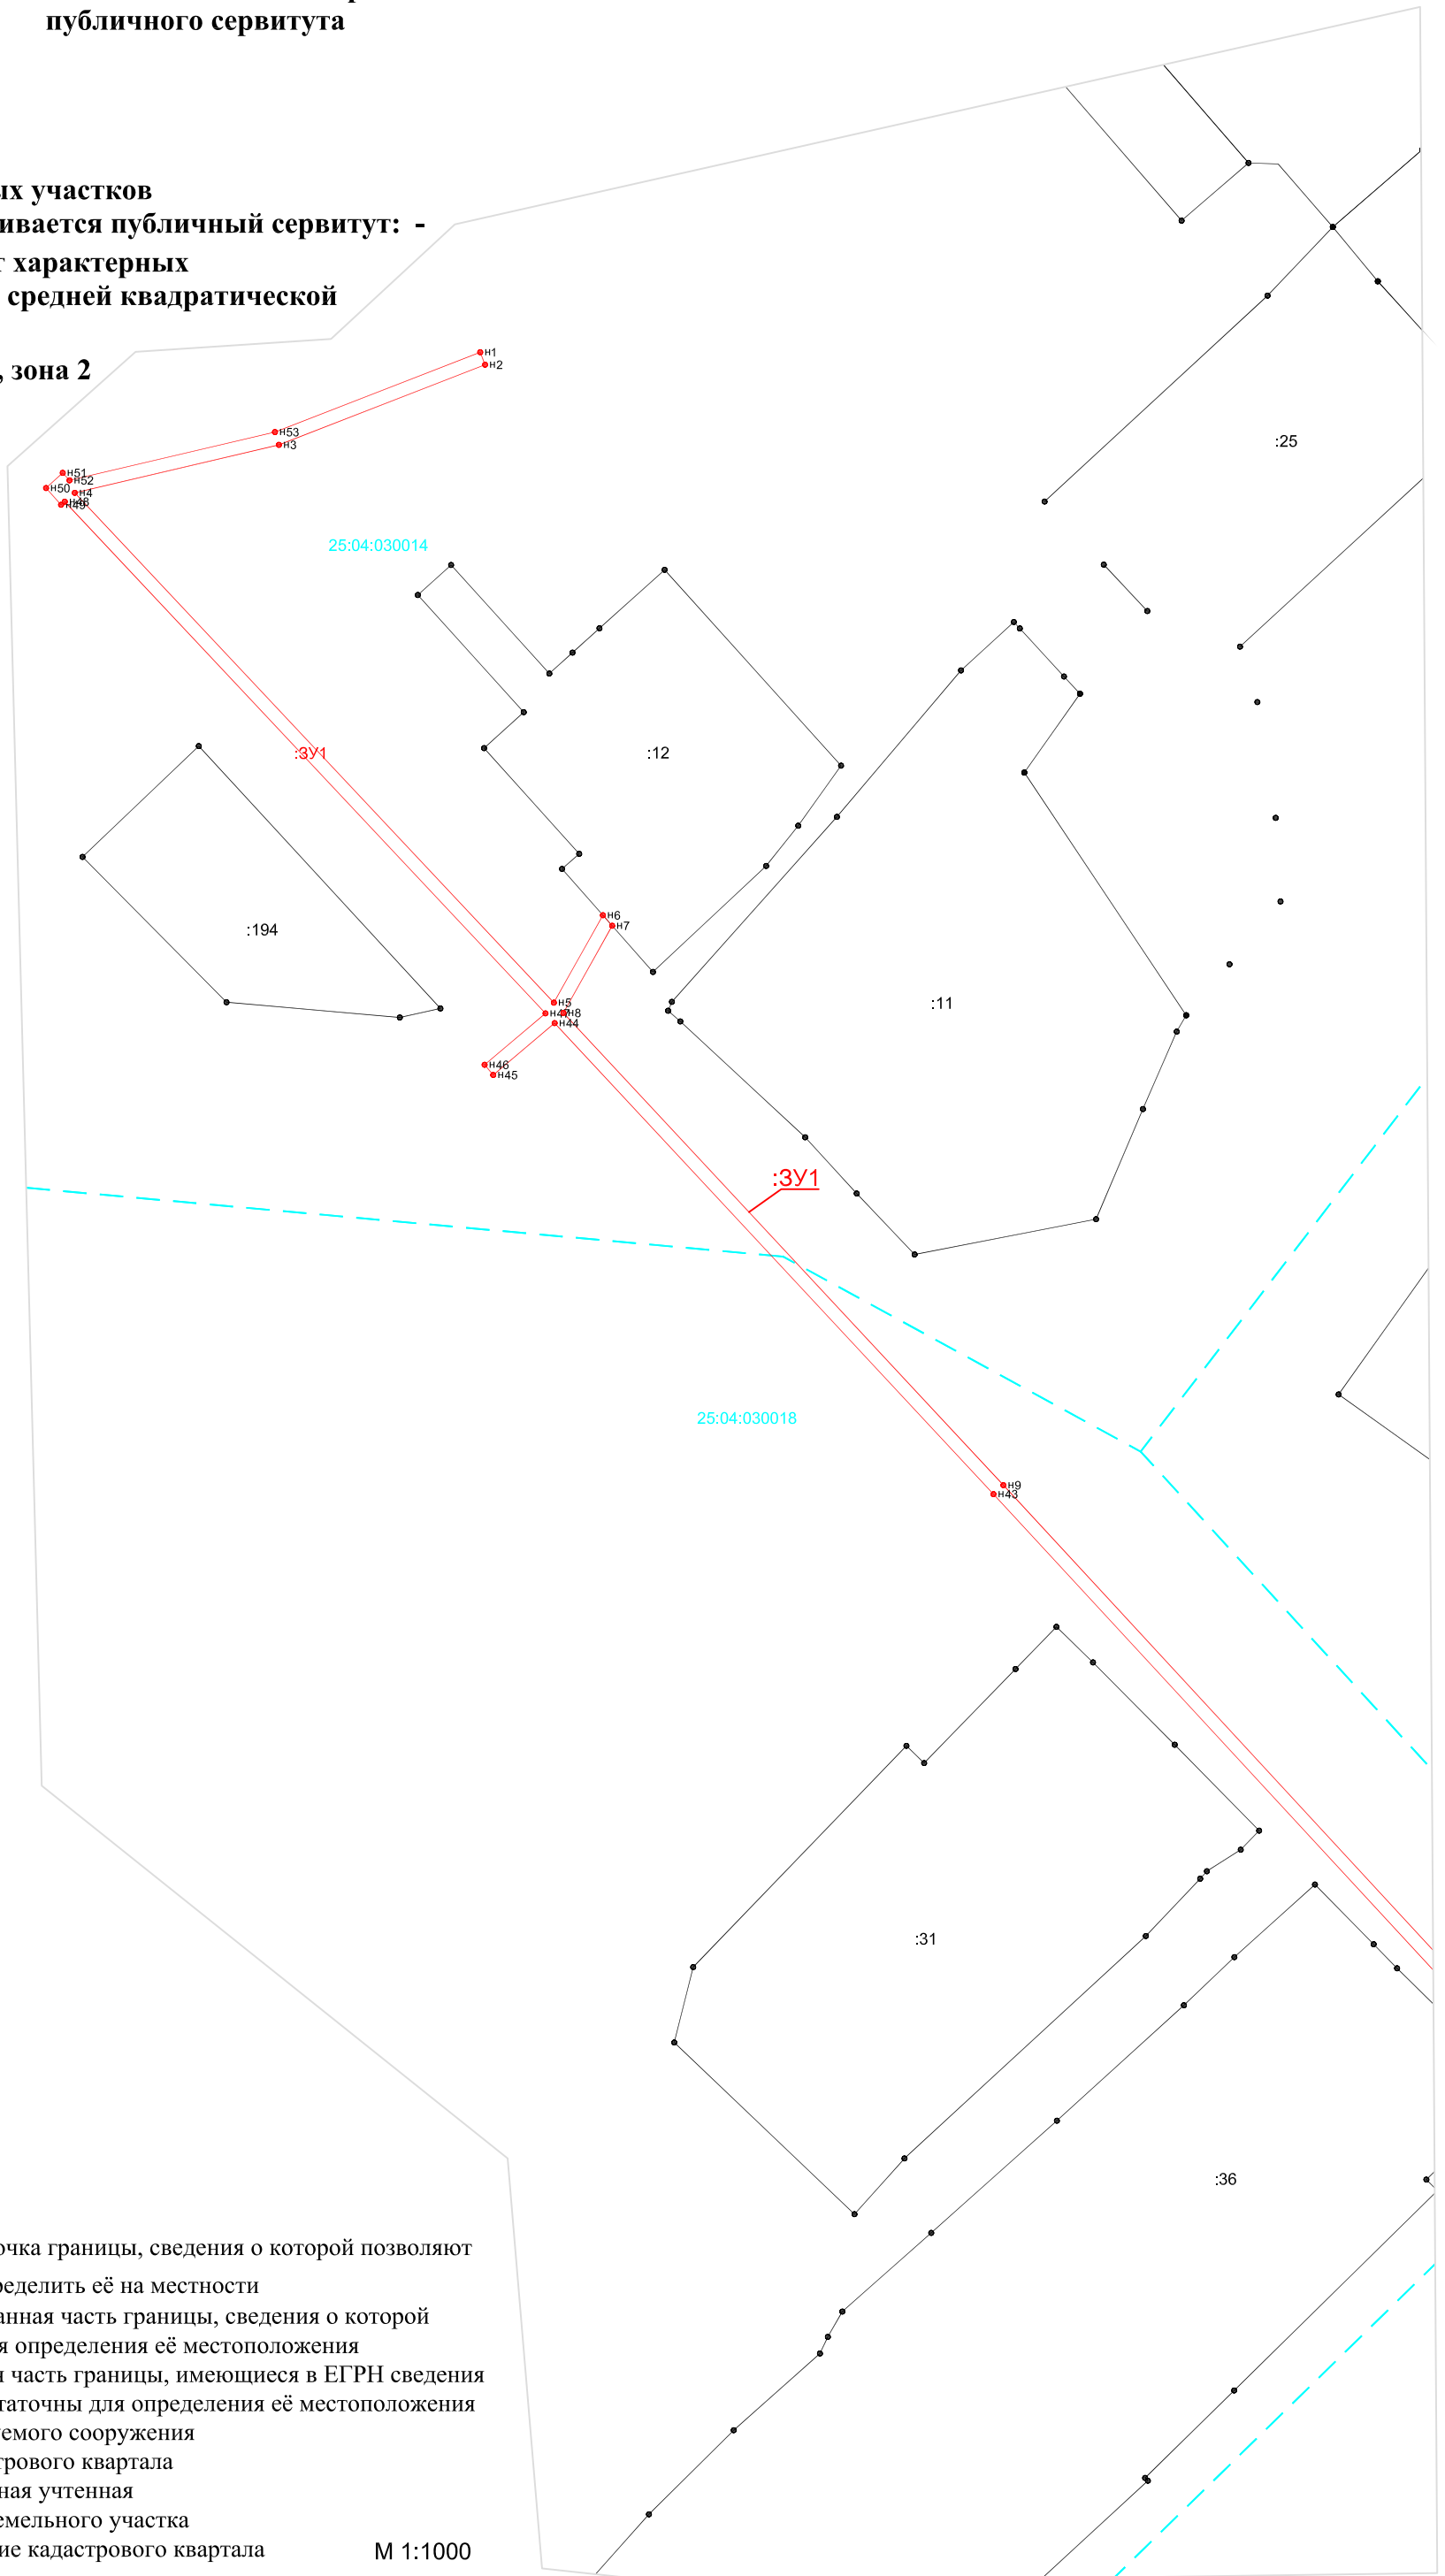


Условные обозначения:

- н1 - характеристическая точка границы, сведения о которой позволяют однозначно определить её на местности
- (red) - вновь образованная часть границы, сведения о которой достаточны для определения её местоположения
- (black) - существующая часть границы, имеющиеся в ЕГРН сведения о которой достаточны для определения её местоположения
- (green) - ось проектируемого сооружения
- (cyan dashed) - граница кадастрового квартала
- (red) - зона специальная учтенная
- :ЗУ1 - обозначение земельного участка
- 25:04:030018 - обозначение кадастрового квартала

М 1:1000

Описание местоположения границ публичного сервитута

Кадастровые номера земельных участков в отношении которых испрашивается публичный сервитут: -  
 Метод определения координат характерных точек: геодезический метод со средней квадратической погрешностью 0.1 м.  
 Система координат: МСК 25, зона 2

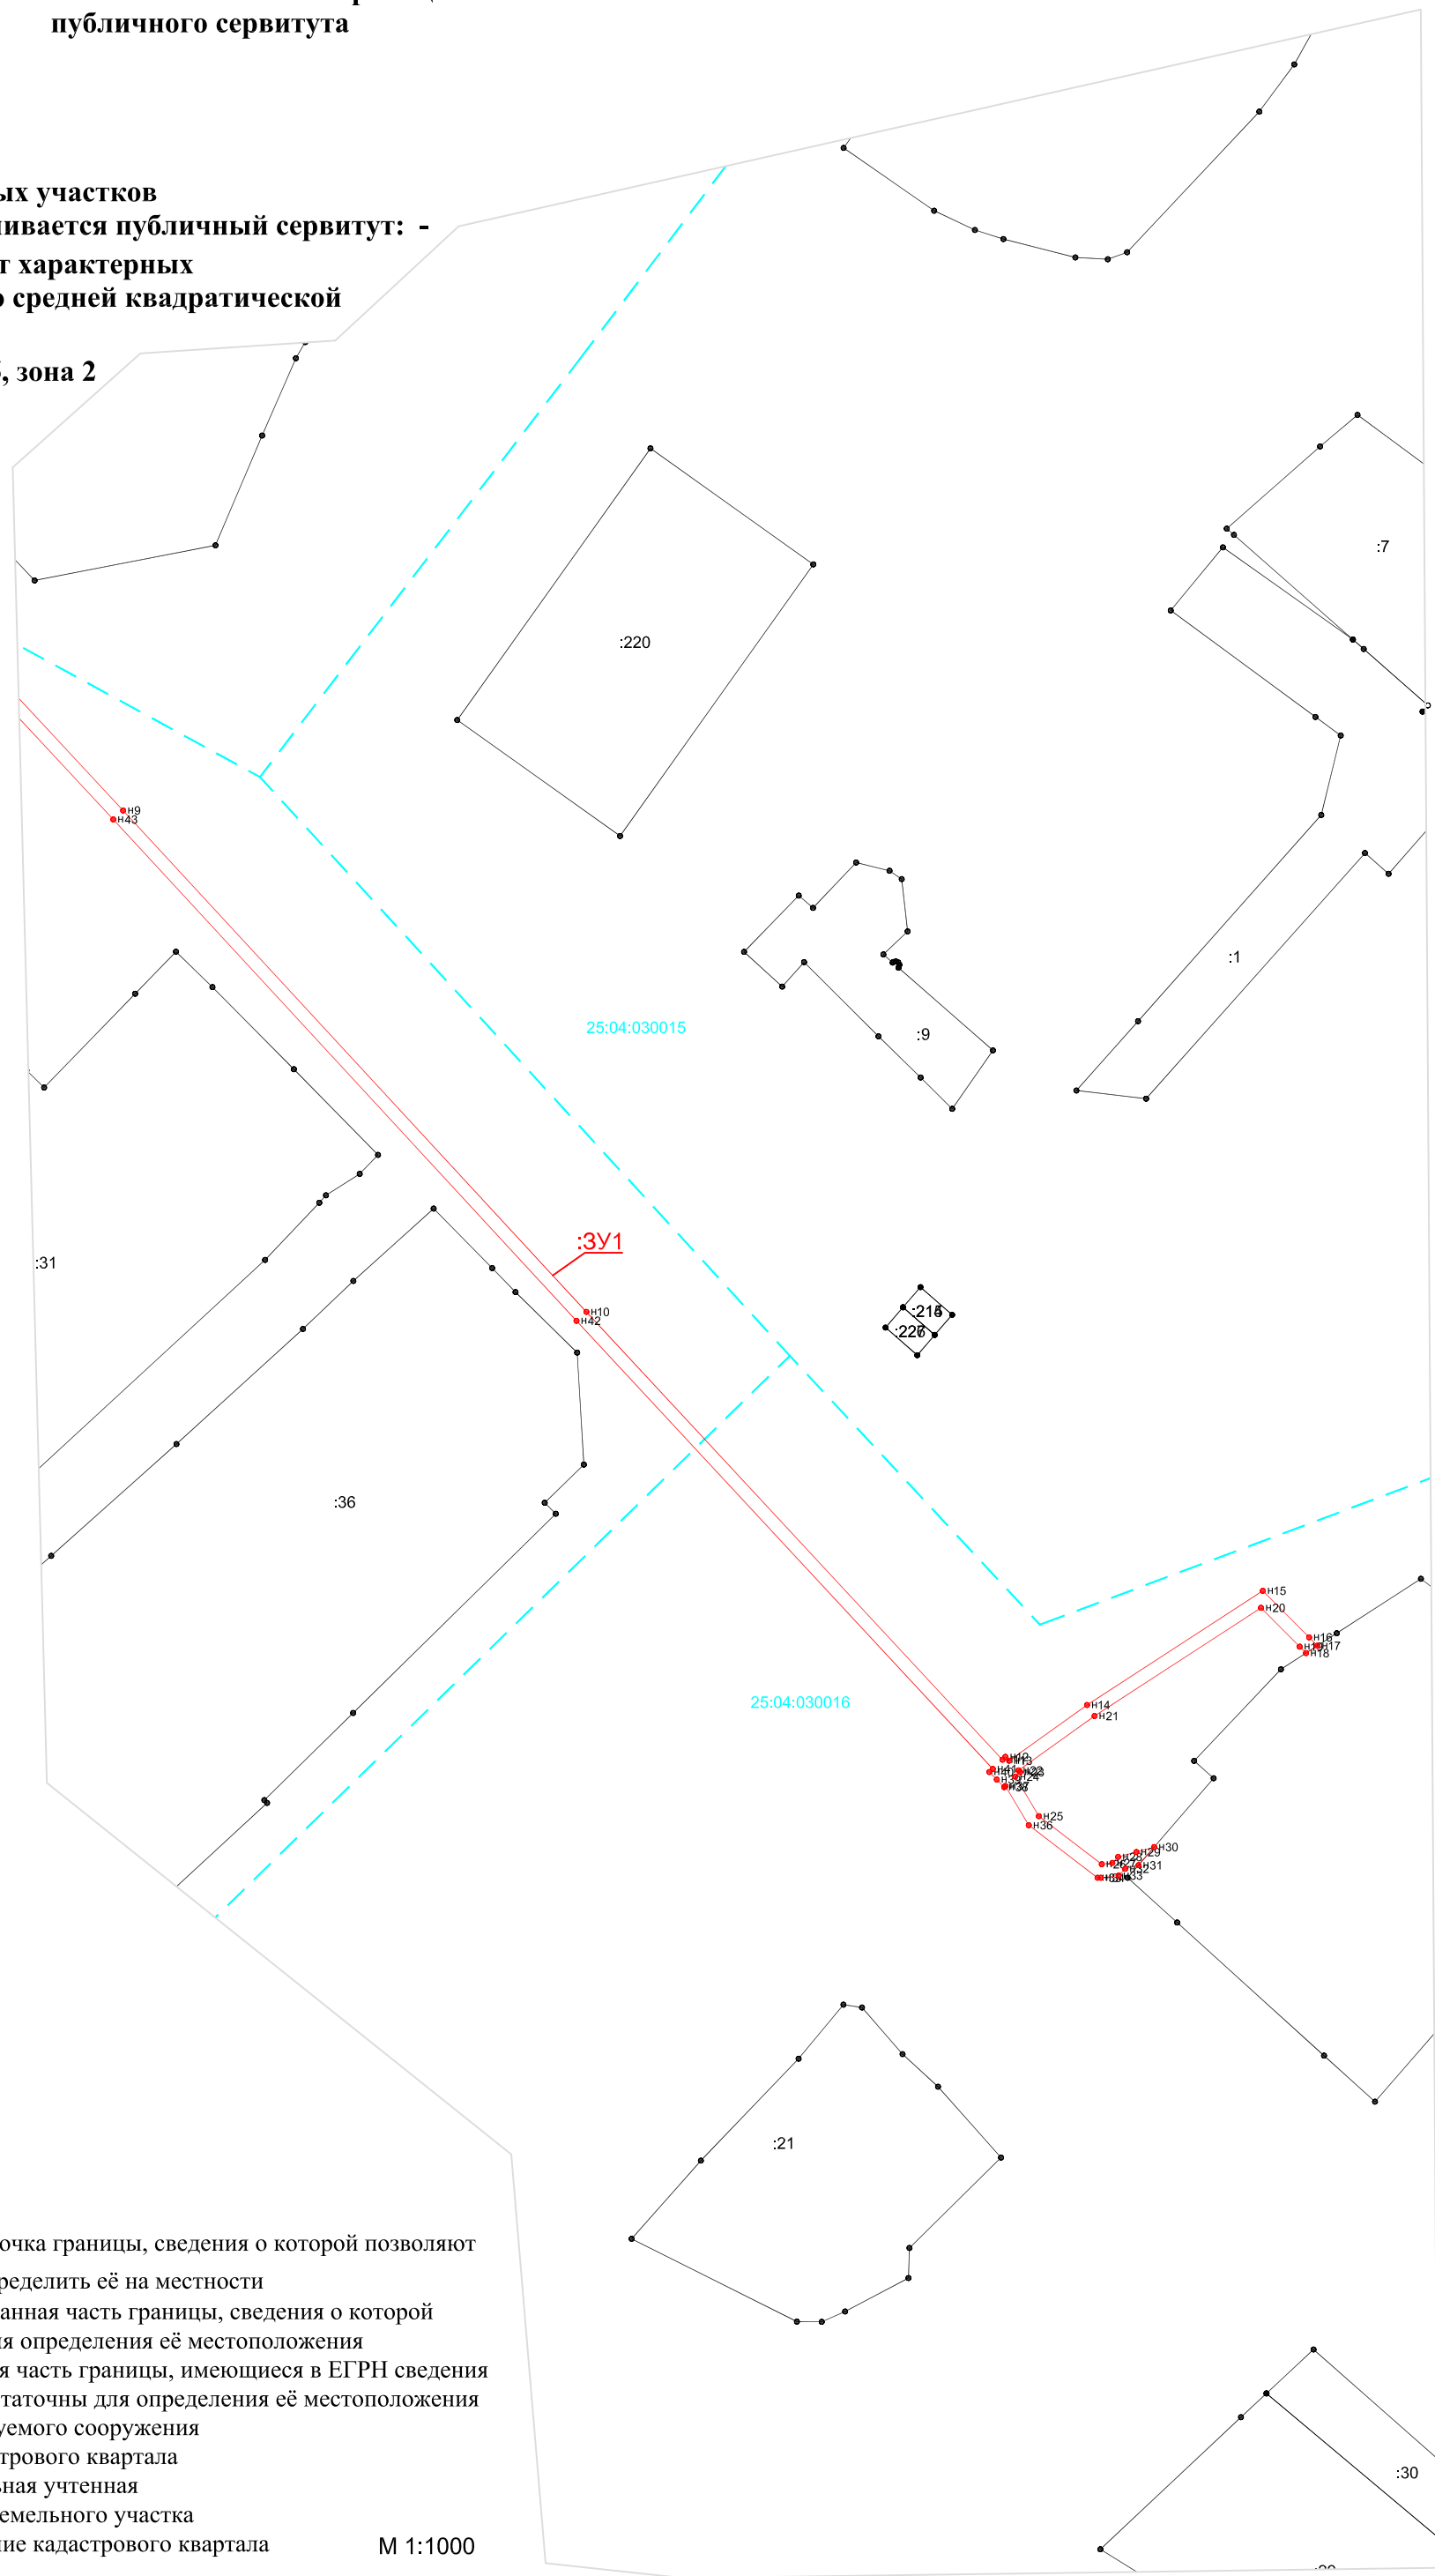

Условные обозначения:

- n1 -характерная точка границы, сведения о которой позволяют однозначно определить её на местности
- (red) - вновь образованная часть границы, сведения о которой достаточны для определения её местоположения
- (black) - существующая часть границы, имеющиеся в ЕГРН сведения о которой достаточны для определения её местоположения
- (green) - Ось проектируемого сооружения
- (cyan dashed) - граница кадастрового квартала
- (red double) - Зона специальная учтенная
- :3У1 - обозначение земельного участка
- 25:04:030018 - обозначение кадастрового квартала

М 1:1000