

Описание местоположения границ публичного сервитута

"Высоковольтная линия электропередач ВЛ-6 кВ
Ф № 6,7 ПС "Кавалерово"", пгт.Кавалерово.

Кадастровые номера земельных участков
в отношении которых испрашивается публичный сервитут: 25:04:000000:3771 25:04:040017:38
25:04:040017:157 25:04:040017:793 25:04:040017:812 25:04:040018:154 25:04:040018:201
25:04:040018:784 25:04:040018:1079 25:04:040018:1089 25:04:040019:79 25:04:040019:1161
25:04:040023:40 25:04:040023:45 25:04:040023:82 25:04:040023:96 25:04:040023:97 25:04:040023:98
25:04:040023:99 25:04:040023:100 25:04:040023:101 25:04:040023:133 25:04:040023:150
25:04:040023:151 25:04:040023:157 25:04:040023:170 25:04:040023:189 25:04:040023:190
25:04:040023:2297 25:04:040023:2354 25:04:040023:2358 25:04:040023:2363 25:04:040023:2365
25:04:040023:2498 25:04:040023:2500 25:04:040023:2717 25:04:040023:2733

Метод определения координат характерных точек: геодезический метод со средней квадратической погрешностью 0.1 м.

Система координат: МСК 25, зона 2

Перечень характерных точек

н216	486907,09	2406848,43
н217	486907,52	2406847,74
н218	486907,95	2406847,14
н219	486911,01	2406843,07
н220	486911,86	2406841,98
н221	486917,56	2406831,41
н222	486920,89	2406825,28
н223	486923,68	2406818,52
н224	486924,86	2406809,26
н225	486924,99	2406802,1
н226	486923,7	2406799,66
н227	486921,28	2406798,04
н228	486915,18	2406796,77
н229	486905,43	2406795,12
н230	486898,13	2406794,11
н231	486896,47	2406793,95
н232	486894,78	2406793,83
н233	486893,1	2406793,75
н234	486884,52	2406793,52
н235	486877,2	2406793,24
н236	486873,28	2406792,82
н237	486871,16	2406792,29
н238	486869,95	2406791,67
н239	486868,74	2406790,77
н240	486866,83	2406788,78
н241	486864,63	2406785,76
н242	486861,29	2406779,9
н243	486861,02	2406778,44
н244	486861,37	2406777,12
н245	486860,55	2406777,57
н246	486855,2	2406781,25
н247	486821,26	2406811,78
н248	486816,03	2406814,3
н249	486810,26	2406815,06
н250	486801,72	2406813,89
н251	486791,36	2406811,46
н252	486772,36	2406804,19
н253	486733,69	2406787,61
н254	486734,48	2406785,78
н255	486773,11	2406802,34
н256	486791,95	2406809,54
н257	486802,08	2406811,92
н258	486810,26	2406813,04
н259	486815,45	2406812,36
н260	486820,14	2406810,1
н261	486853,96	2406779,67
н262	486859,5	2406775,86
н263	486863,95	2406773,46
н264	486863,58	2406776,99
н265	486863,37	2406777,4
н266	486863,06	2406778,65
н267	486863,2	2406779,2
н268	486866,31	2406784,67
н269	486868,36	2406787,49
н270	486870,07	2406789,26
н271	486871,01	2406789,97
н272	486871,86	2406790,41
н273	486873,63	2406790,85
н274	486877,34	2406791,25
н275	486884,58	2406791,53
н276	486893,17	2406791,75
н277	486894,04	2406791,78
н278	486894,9	2406791,84
н279	486895,76	2406791,89
н280	486896,63	2406791,96
н281	486897,5	2406792,03
н282	486898,37	2406792,12
н283	486905,74	2406793,14
н284	486915,56	2406794,81
н285	486922,07	2406796,17
н286	486925,24	2406798,28
н287	486927	2406801,62
н288	486926,86	2406809,41
н289	486925,63	2406819,04
н290	486922,7	2406826,14
н291	486919,32	2406832,36
н292	486913,33	2406843,36
н293	486918,64	2406844,01
н294	486917,81	2406850,89
н295	486921,16	2406851,2
н296	486930,35	2406850,38
н297	486936,61	2406849,4
н298	486940,54	2406848,19
н299	486943,32	2406846,17
н300	486948,74	2406839,87
н301	486951,66	2406837,91
н302	486955,94	2406836,87
н303	486963,43	2406836,65
н304	486973,38	2406837,3
н305	487049,48	2406844,04
н306	487053,42	2406844,36
н307	487054,76	2406845,46
н308	487058,58	2406857,6
н309	487061,06	2406864,7
н310	487063,04	2406868,92
н311	487066,04	2406872,38
н312	487073,03	2406877,85
н313	487076,22	2406879,94
н314	487078,85	2406880,33
н315	487081,11	2406880,47
н316	487082,52	2406881,72
н317	487084	2406906,27
н318	487084,33	2406907,5
н319	487084,86	2406908,06
н320	487089,2	2406908,2

Условные обозначения:

- н1

-характерная точка границы, сведения о которой позволяют однозначно определить её на местности
- вновь образованная часть границы, сведения о которой достаточны для определения её местоположения
- существующая часть границы, имеющиеся в ЕГРН сведения о которой достаточны для определения её местоположения
- Ось проектируемого сооружения
- граница кадастрового квартала
- Зона специальная учтенная
- :ЗУ1

- обозначение земельного участка
- 25:04:040023

- обозначение кадастрового квартала

М 1:1000

Описание местоположения границ публичного сервитута
Кадастровые номера земельных участков

"Высоковольтная линия электропередач ВЛ-6 кВ
Ф № 6,7 ПС "Кавалерово"", пгт.Кавалерово.

в отношении которых испрашивается публичный сервитут: 25:04:000000:3771 25:04:040017:38
25:04:040017:157 25:04:040017:793 25:04:040017:812 25:04:040018:154 25:04:040018:201 25:04:040018:784
25:04:040018:1079 25:04:040018:1089 25:04:040019:79 25:04:040019:1161 25:04:040023:40 25:04:040023:45
25:04:040023:82 25:04:040023:96 25:04:040023:97 25:04:040023:98 25:04:040023:99 25:04:040023:100
25:04:040023:101 25:04:040023:133 25:04:040023:150 25:04:040023:151 25:04:040023:157 25:04:040023:170
25:04:040023:189 25:04:040023:190 25:04:040023:2297 25:04:040023:2354 25:04:040023:2358 25:04:040023:2363
25:04:040023:2365 25:04:040023:2498 25:04:040023:2500 25:04:040023:2717 25:04:040023:2733


Перечень характерных точек

н321	487092,03	2406908,31
н322	487095,16	2406908,82
н323	487098,06	2406911,33
н324	487098,86	2406912,62
н325	487099,44	2406911,64
н326	487101,99	2406910,14
н327	487105,6	2406908,59
н328	487107,99	2406907,83
н329	487109,61	2406907,51
н330	487120,87	2406907,4
н331	487129,86	2406907,46
н332	487138,86	2406907,52
н333	487145,6	2406907,48
н334	487149,81	2406907,37
н335	487152,53	2406906,87
н336	487160,08	2406903,45
н337	487166,21	2406900,61
н338	487179,28	2406895,1
н339	487201,22	2406885,8
н340	487207,01	2406883,58
н341	487209,81	2406881,99
н342	487210,66	2406881
н343	487210,97	2406880,23
н344	487211,46	2406875,45
н345	487212,53	2406856,39
н346	487213,71	2406831,22
н347	487214,81	2406822,34
н348	487215,11	2406819,79
н349	487215,05	2406818,34
н350	487214,82	2406817,2
н351	487215,23	2406813,93
н352	487216,33	2406813,22
н353	487224,67	2406807,81
н354	487230,54	2406804,97
н355	487237,02	2406803,37
н356	487244,04	2406802,04
н357	487254,19	2406799,57
н358	487263,3	2406797,75
н359	487266,9	2406797,34
н360	487274,94	2406797,05
н361	487310,62	2406797,11
н362	487333,5	2406797,55
н363	487336,66	2406797,42
н364	487349,55	2406796,18
н365	487370,28	2406793,47
н366	487384,26	2406790,69
н367	487395,08	2406787,3
н368	487406,29	2406782,83
н369	487413,07	2406777,06
н370	487420,09	2406771,05
н371	487437,75	2406763,16
н372	487452,67	2406756,92
н373	487455,24	2406755,58
н374	487457,43	2406753,88
н375	487460,91	2406749,22
н376	487466,08	2406743,27
н377	487472,34	2406739,4
н378	487478,17	2406736,62
н379	487487,3	2406732,68
н380	487489,3	2406731,48
н381	487490,42	2406730,55
н382	487487,04	2406730,43
н383	487487,56	2406716,05
н384	487494,53	2406716,29
н385	487499,9	2406708,72
н386	487501,14	2406682,84
н387	487502,23	2406660,24
н388	487536,75	2406641,41
н389	487569,61	2406623,18
н390	487597,97	2406631,96
н391	487627,61	2406640,78
н392	487663,27	2406599,63
н393	487693,64	2406601,42
н394	487703,31	2406579,94
н395	487714,49	2406555,11
н396	487744,36	2406528,51
н397	487773,37	2406502,87
н398	487800,44	2406479,08
н399	487827,07	2406454,86
н400	487848,34	2406433,9
н401	487872,5	2406410,37
н402	487895,44	2406387,71
н403	487908,14	2406375,11
н404	487928,42	2406359,64
н405	487954,35	2406341,78
н406	487992,14	2406321,55
н407	488046,97	2406292,6
н408	488076,56	2406268,67
н409	488083,55	2406262,02
н1	488085,04	2406263,49

410	487496,6	2406778,74
411	487496,36	2406797,79
412	487493,92	2406853,29
413	487494,16	2406861,49
414	487494,38	2406867,59
415	487493,98	2406870,94
416	487493,5	2406872,19
417	487492,82	2406872,81
418	487474,04	2406876,81
419	487466,82	2406878,8
420	487464,6	2406880,22
421	487461,67	2406883,13
422	487459,41	2406885,94
423	487457,09	2406888,97
424	487455,45	2406890
425	487454,46	2406890,43
17	487454,45	2406888,89
18	487446,52	2406888,93
426	487446,53	2406893,07
427	487440,32	2406891,61
428	487432,57	2406890,16
429	487422,73	2406889
430	487400,38	2406886,76
431	487387,38	2406885,66
432	487381,6	2406885,3
433	487378,15	2406885,19
434	487372,36	2406885,5
435	487365	2406886,56
436	487355,28	2406888,34
437	487350,38	2406889,05
438	487347,86	2406889,25
439	487343,47	2406889,26
440	487338,01	2406888,92
441	487329,15	2406887,99
442	487323,39	2406887,47
443	487314,36	2406886,87
444	487303	2406886,11
445	487287,94	2406885,1
446	487273,85	2406884,17
447	487252,99	2406882,78
448	487230,41	2406881,28
449	487222,45	2406880,75
450	487216,96	2406880,67
451	487213,89	2406880,56
452	487213,61	2406880,27
453	487213,45	2406879,45
454	487214,24	2406865,03
455	487215,35	2406845,12
456	487216,13	2406831,41
457	487216,73	2406825,71
458	487217,38	2406819,91
459	487217,28	2406818,43
460	487216,88	2406816,57
461	487216,55	2406815,45
462	487225,66	2406809,56
463	487231,22	2406806,86
464	487237,45	2406805,32
465	487244,46	2406804
466	487254,62	2406801,52
467	487263,61	2406799,73
468	487267,06	2406799,33
469	487274,97	2406799,05
470	487310,59	2406799,11
471	487333,53	2406799,55
472	487336,8	2406799,42
473	487349,78	2406798,17
474	487370,61	2406795,45
475	487384,76	2406792,64
476	487395,75	2406789,19
477	487407,33	2406784,56
478	487414,37	2406778,58
479	487421,17	2406772,75
480	487438,54	2406765
481	487453,52	2406758,73
482	487456,32	2406757,27
483	487458,86	2406755,3
484	487462,47	2406750,48
485	487467,39	2406744,81
486	487473,3	2406741,16
487	487479	2406738,44
488	487488,22	2406734,47
489	487490,94	2406732,71
490	487490,96	2406733,8
491	487491,18	2406735,82
492	487491,47	2406737,09
493	487492,6	2406739,64
494	487494,18	2406742,87
495	487495,05	2406745,17
496	487495,39	2406746,8
497	487495,96	2406757,23
410	487496,6	2406778,74

Метод определения координат характерных точек: геодезический метод со средней квадратической погрешностью 0.1 м.

Система координат: МСК 25, зона 2

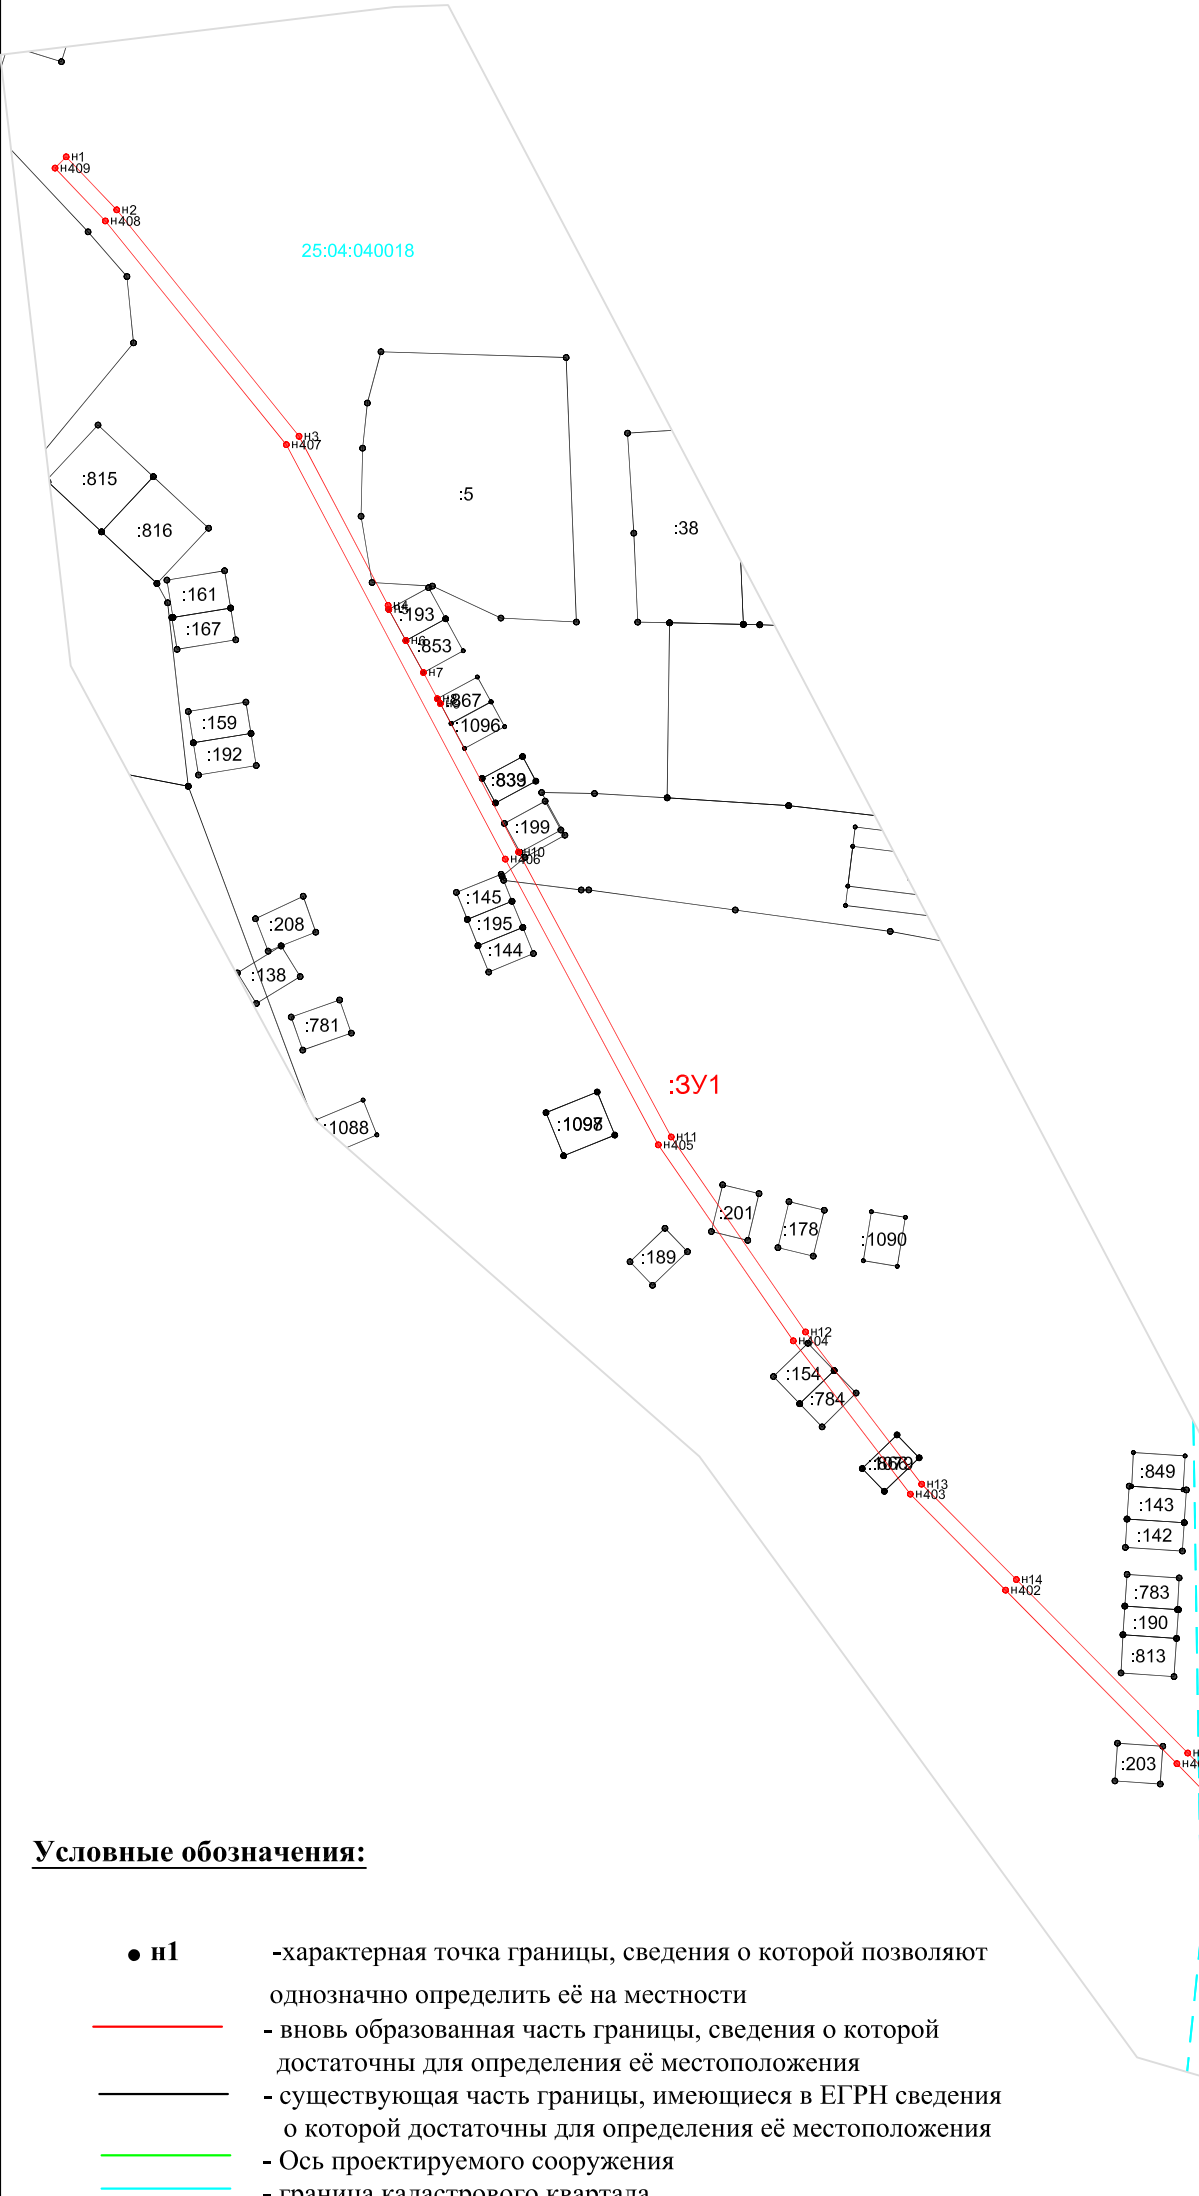

Условные обозначения:

- н1 -характерная точка границы, сведения о которой позволяют однозначно определить её на местности
- - вновь образованная часть границы, сведения о которой достаточны для определения её местоположения
- - существующая часть границы, имеющиеся в ЕГРН сведения о которой достаточны для определения её местоположения
- - Ось проектируемого сооружения
- - граница кадастрового квартала
- - Зона специальная учтенная
- :3У1 - обозначение земельного участка
- 25:04:040023 - обозначение кадастрового квартала