



**АДМИНИСТРАЦИЯ
КАВАЛЕРОВСКОГО МУНИЦИПАЛЬНОГО ОКРУГА
ПРИМОРСКОГО КРАЯ**

ПО С Т А Н О В Л Е Н И Е

05.06. 2024

пгт. Кавалерово

№ 304

**О резервировании земельных участков,
государственная собственность на которые не разграничена,
в границах Кавалеровского муниципального округа
для муниципальных нужд под размещение
объектов местного значения**

Руководствуясь Земельным кодексом Российской Федерации от 25 октября 2001 года № 136-ФЗ, Федеральным законом от 25 октября 2001 года № 137-ФЗ «О введении в действие Земельного кодекса Российской Федерации», Федеральным законом от 24 июля 2007 года №221-ФЗ «О государственном кадастре недвижимости», Постановлением Правительства Российской Федерации от 22 июля 2008 года № 561 «О некоторых вопросах, связанных с резервированием земель для государственных или муниципальных нужд», Уставом Кавалеровского муниципального округа, администрация Кавалеровского муниципального округа

ПО С Т А Н О В Л Я Е Т:

1. Зарезервировать для муниципальных нужд Кавалеровского муниципального округа под размещение объектов местного значения Кавалеровского муниципального округа сроком на три года земельные

участки, расположенные на территории Кавалеровского муниципального округа, в соответствии со схемами резервируемых земель (прилагаются).

2. Отделу земельных и имущественных отношений Управления архитектуры, градостроительства, земельных и имущественных отношений администрации Кавалеровского муниципального округа (Л.А. Седова) направить настоящее постановление в Управление Федеральной службы государственной регистрации, кадастра и картографии по Приморскому краю (Управление Росреестра по Приморскому краю) для постановки земельных участков, указанных в п. 1 постановления, на государственный кадастровый учёт.

3. Контроль за исполнением настоящего постановления возложить на и.о. заместителя главы администрации - начальника Управления экономики и потребительского рынка Кавалеровского муниципального округа Н.В. Лапоха.

Глава Кавалеровского муниципального округа – глава администрации Кавалеровского муниципального округа

А.С. Буряя

Копия верна:


Руководитель аппарата – начальник Управления организационной работы



А.И. Воронько





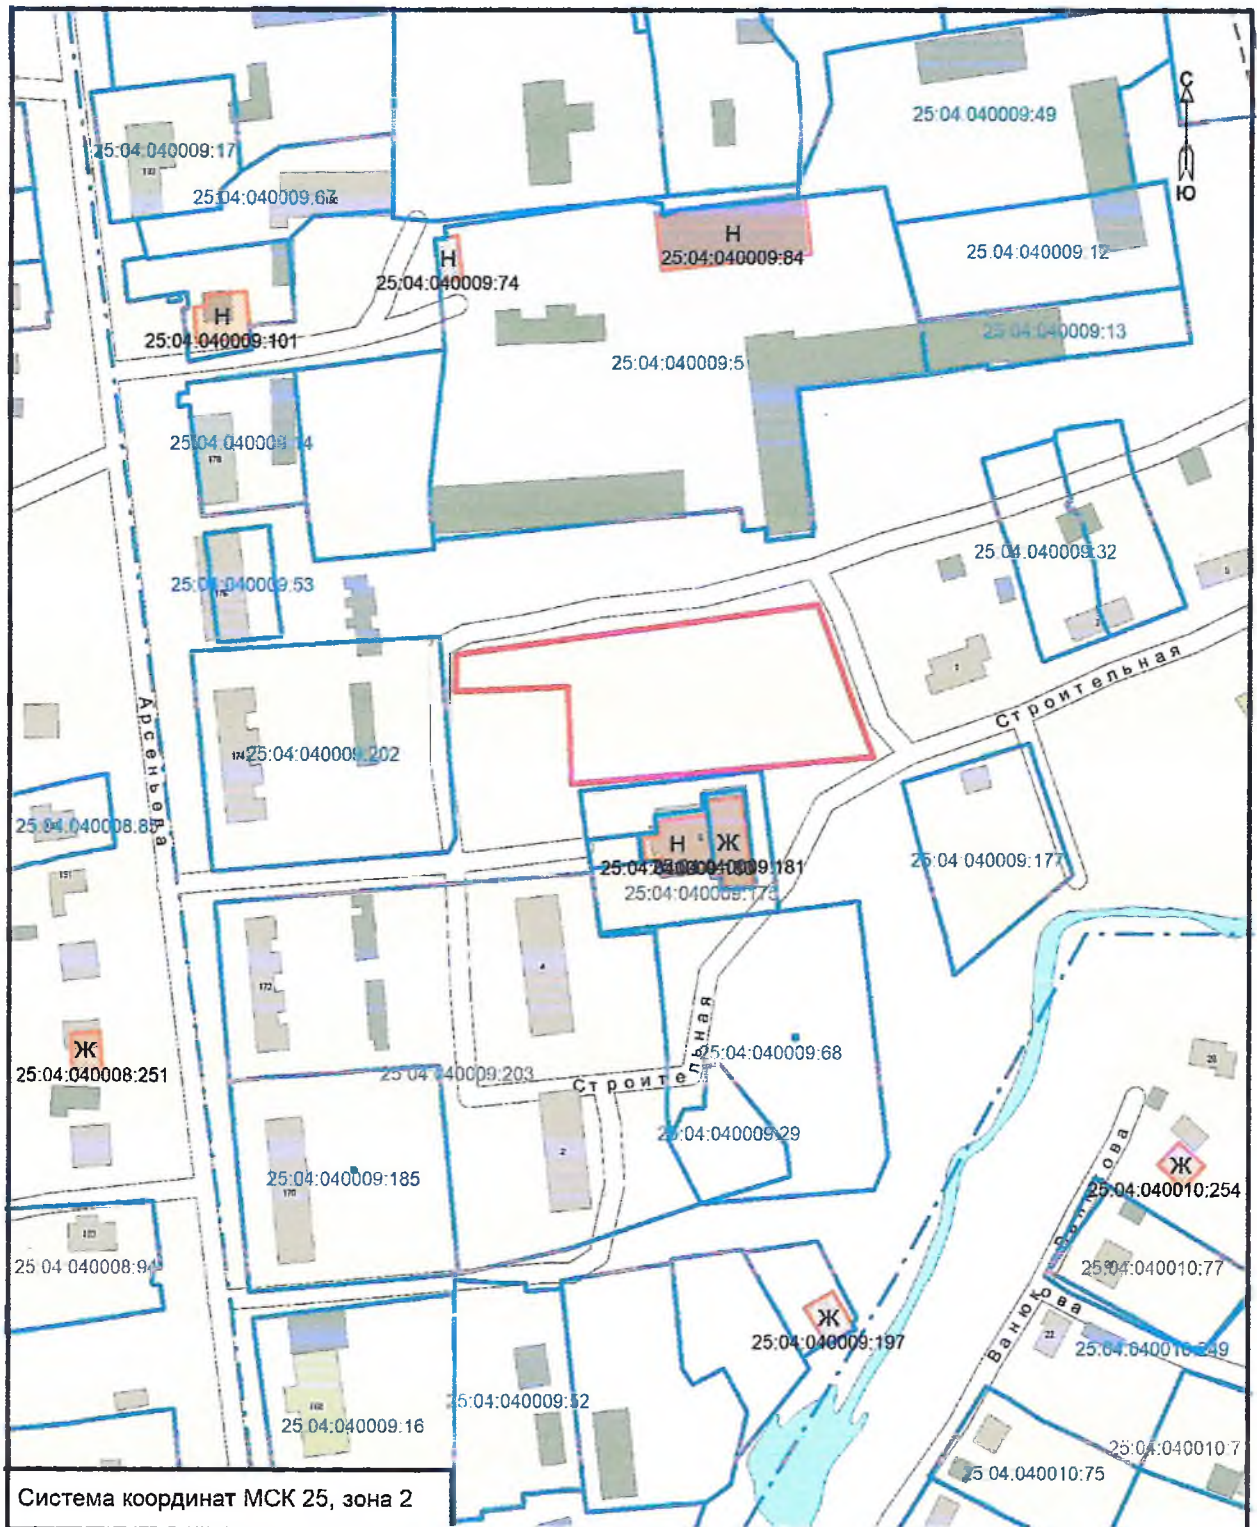



Копия постановления № 304 от 05.06. 2024 выдана 05.06. 2024
Подлинный документ находится в администрации Кавалеровского муниципального округа до 2029 года с последующей передачей в архив.

Адрес (местонахождение) земельного участка:



Условные обозначения:

Масштаб 1:2000

- | | | | |
|---|---|---|---------------------------------|
|  | - граница образуемого земельного участка площадью 3817 м ² |  | - граница территориальной зоны |
|  | - граница и кадастровый номер земельного участка, стоящего на ГКУ |  | - граница кадастрового квартала |
|  | - граница и кадастровый номер здания, сооружения, стоящего на ГКУ |  | - красные линии |
|  | - часть образуемого земельного участка площадью 0 м ² в границах охранной зоны |  | - линейный контур ОКС |


Утверждена

А. А. А. А.
 (наименование документа об утверждении, включая
А. А. А. А.
 наименования органов государственной власти или
А. А. А. А.
 органов местного самоуправления, принявших
И. И. И. И.
 решение об утверждении схемы или подписавших
 соглашение о перераспределении земельных участков
 от *05 июля 2024* N *304* утверждено *304*

Схема расположения земельного участка или земельных участков
на кадастровом плане территории

Условный номер земельного участка -		
Площадь земельного участка 3817 м2		
Обозначение характерных точек границ	Координаты, м	
	X	Y
1	2	3
1	489722.49	2406904.54
6	489724.50	2406936.28
5	489696.53	2406937.93
4	489705.59	2407023.88
3	489749.06	2407007.16
2	489733.08	2406904.52
1	489722.49	2406904.54



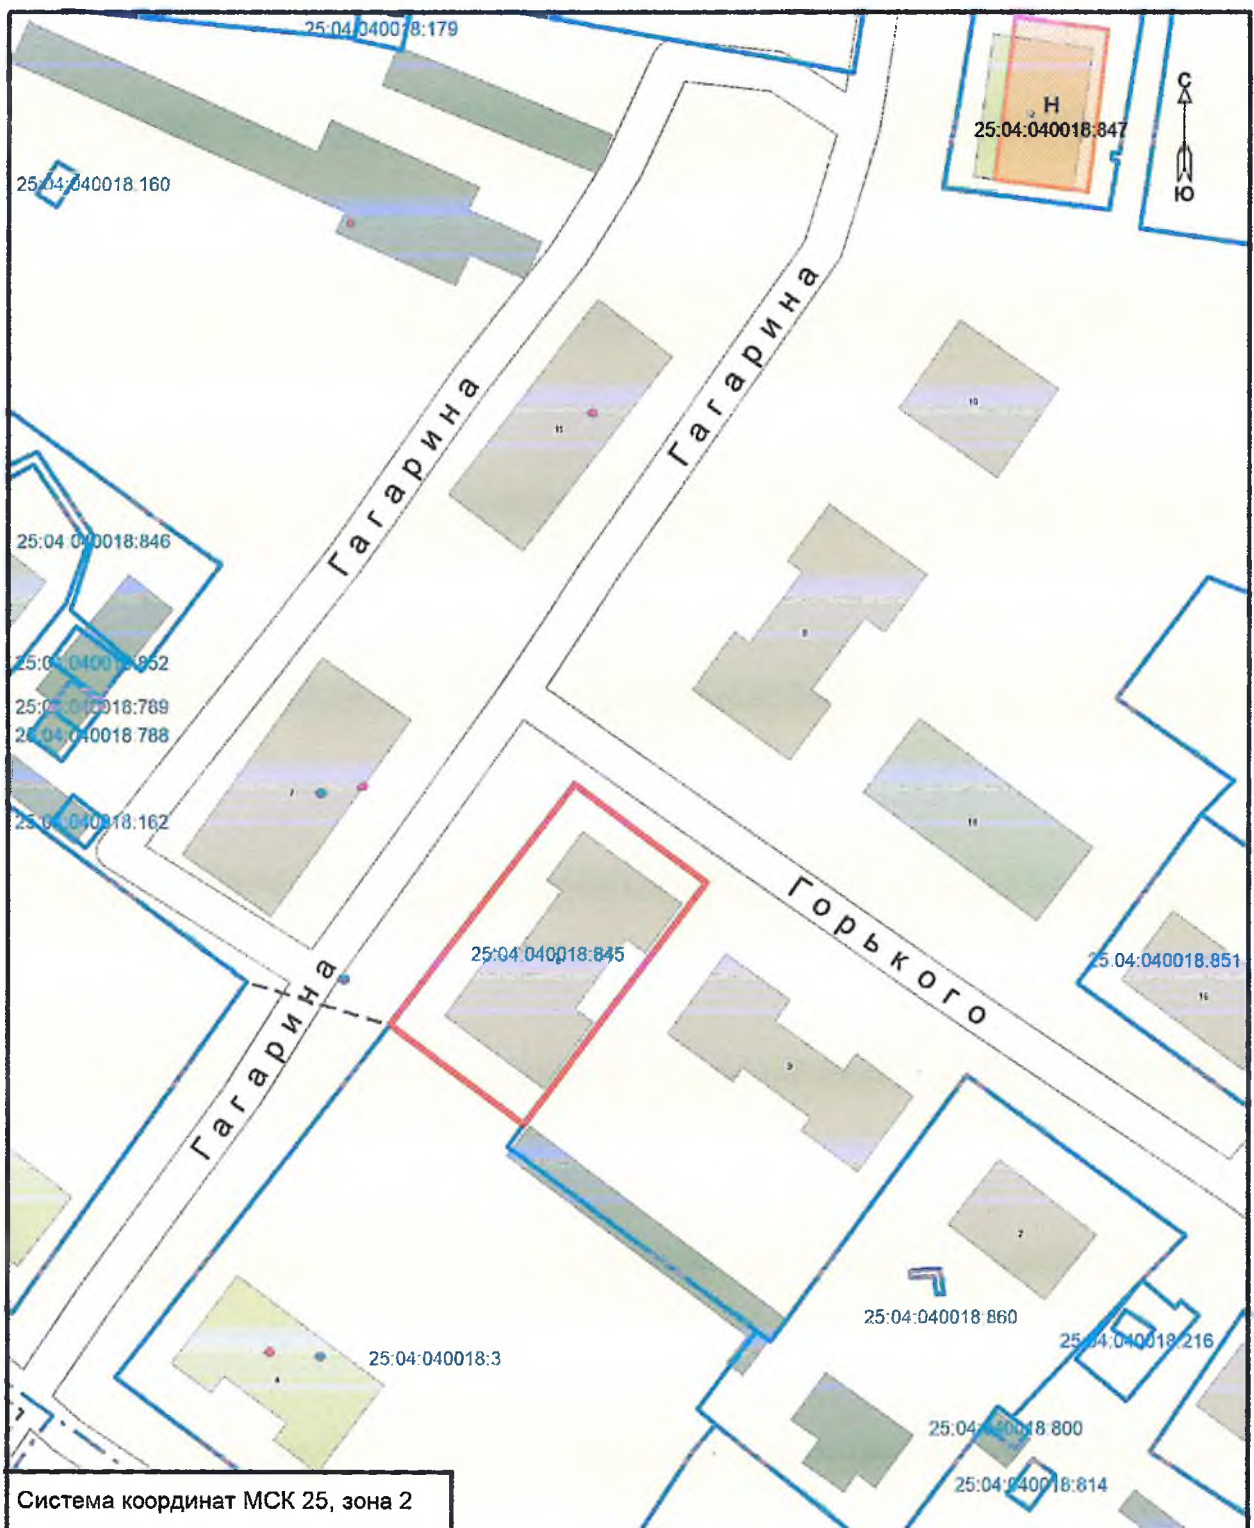





Адрес (местонахождение) земельного участка:



Система координат МСК 25, зона 2

Условные обозначения:

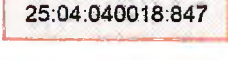Масштаб 1:1000


- | | | | |
|---|---|---|---------------------------------|
|  | - граница образуемого земельного участка площадью 1025 м ² |  | - граница территориальной зоны |
|  | - граница и кадастровый номер земельного участка, стоящего на ГКУ |  | - граница кадастрового квартала |
|  | - граница и кадастровый номер здания, сооружения, стоящего на ГКУ |  | - красные линии |
|  | - часть образуемого земельного участка площадью 0 м ² в границах охранной зоны |  | - линейный контур ОКС |

Утверждена
Генеральный директор
 (наименование документа об утверждении, включая
Артемьевича
 наименования органов государственной власти или
Кавалербекова
 органов местного самоуправления, принявших
Муниципальное
 решение об утверждении схемы или подписавших
 соглашение о перераспределении земельных участков)
 от 05 июля 2024 N 304 утверждено 304

Схема расположения земельного участка или земельных участков
на кадастровом плане территории





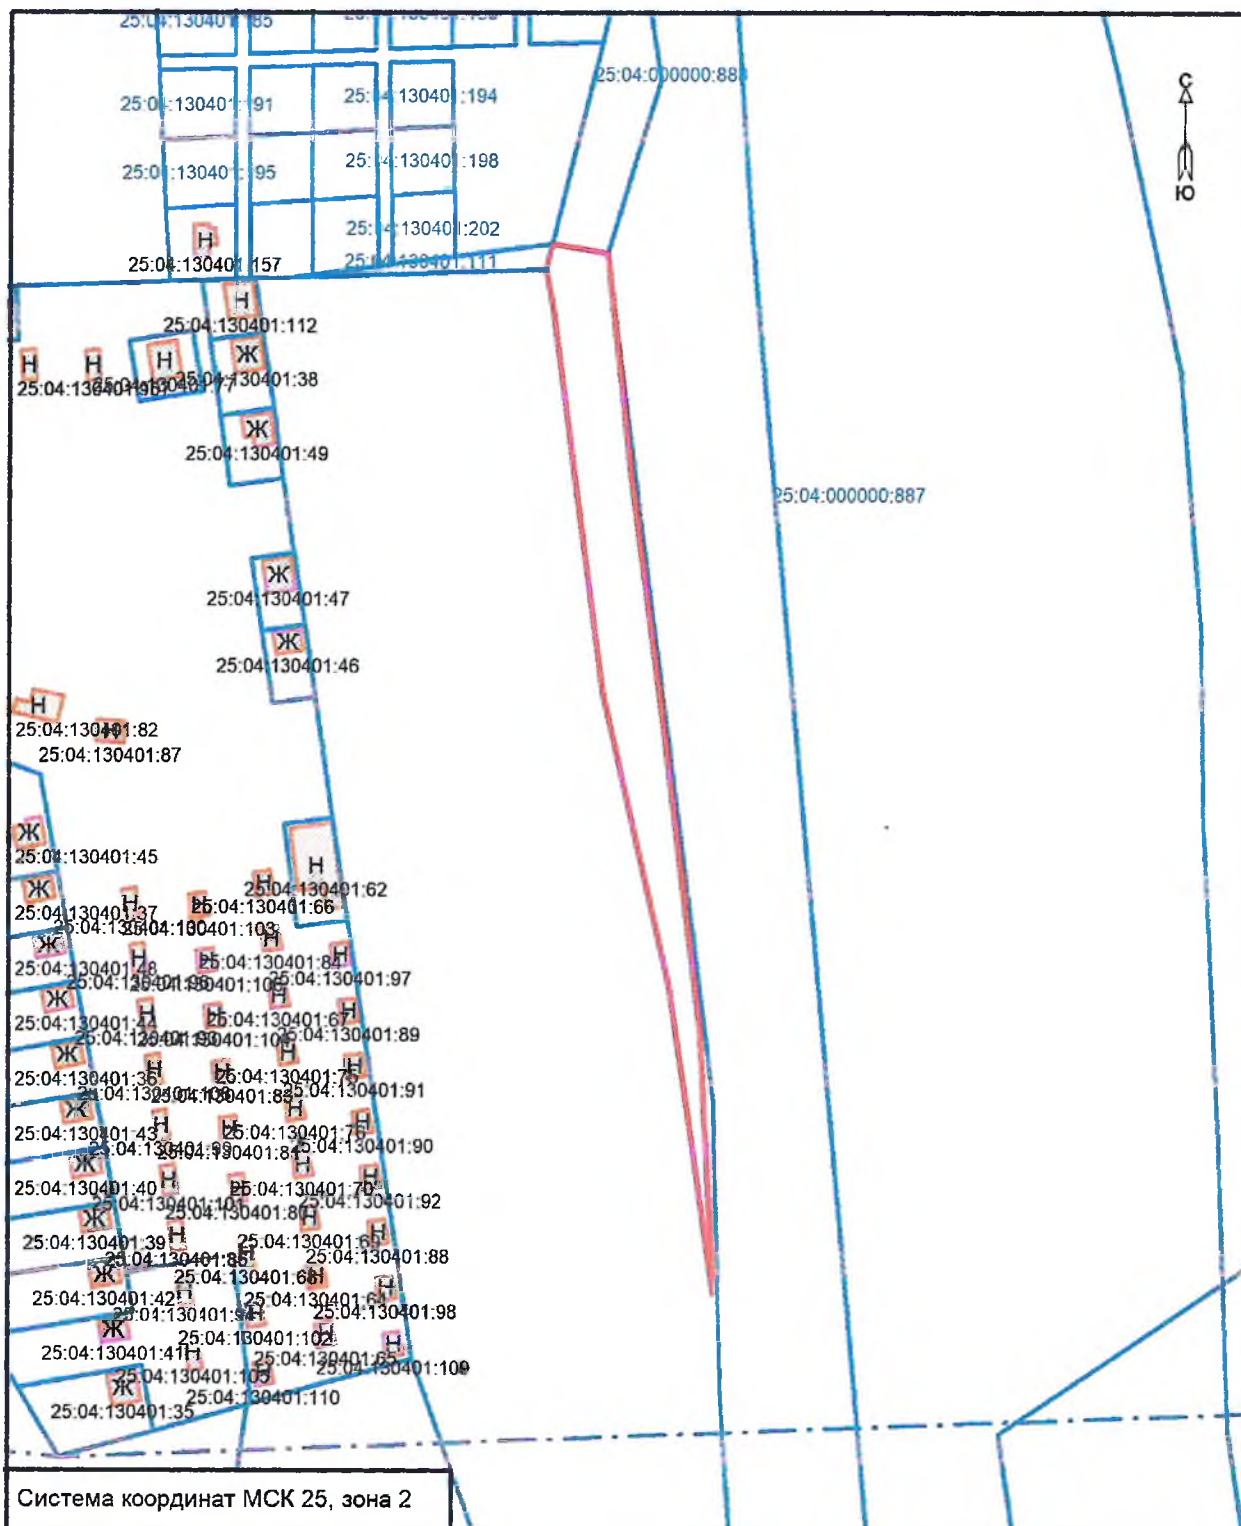



Условный номер земельного участка -		
Площадь земельного участка 1025 м2		
Обозначение характерных точек границ	Координаты, м	
	X	Y
1	2	3
1	487636.13	2406163.94
4	487671.09	2406189.37
3	487684.93	2406170.40
2	487649.99	2406144.57
1	487636.13	2406163.94

Адрес (местонахождение) земельного участка:



Условные обозначения:

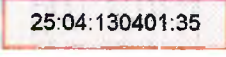Масштаб 1:2000


- | | | | |
|---|---|---|---------------------------------|
|  | - граница образуемого земельного участка площадью 3416 кв.м |  | - граница территориальной зоны |
|  | - граница и кадастровый номер земельного участка, стоящего на ГКУ |  | - граница кадастрового квартала |
|  | - граница и кадастровый номер здания, сооружения, стоящего на ГКУ |  | - красные линии |
|  | - часть образуемого земельного участка площадью 0 кв.м в границах охранной зоны |  | - линейный контур ОКС |

Утверждена
Алимовские
 (наименование документа об утверждении, включая
армии страны
 наименования органов государственной власти или
Кавказского
 органов местного самоуправления, принявших
и др. и др.
 решение об утверждении схемы или подписавших
 соглашение о перераспределении земельных участков)
 от 05 июля 2014 N 304 утверждено 304

Схема расположения земельного участка или земельных участков
на кадастровом плане территории





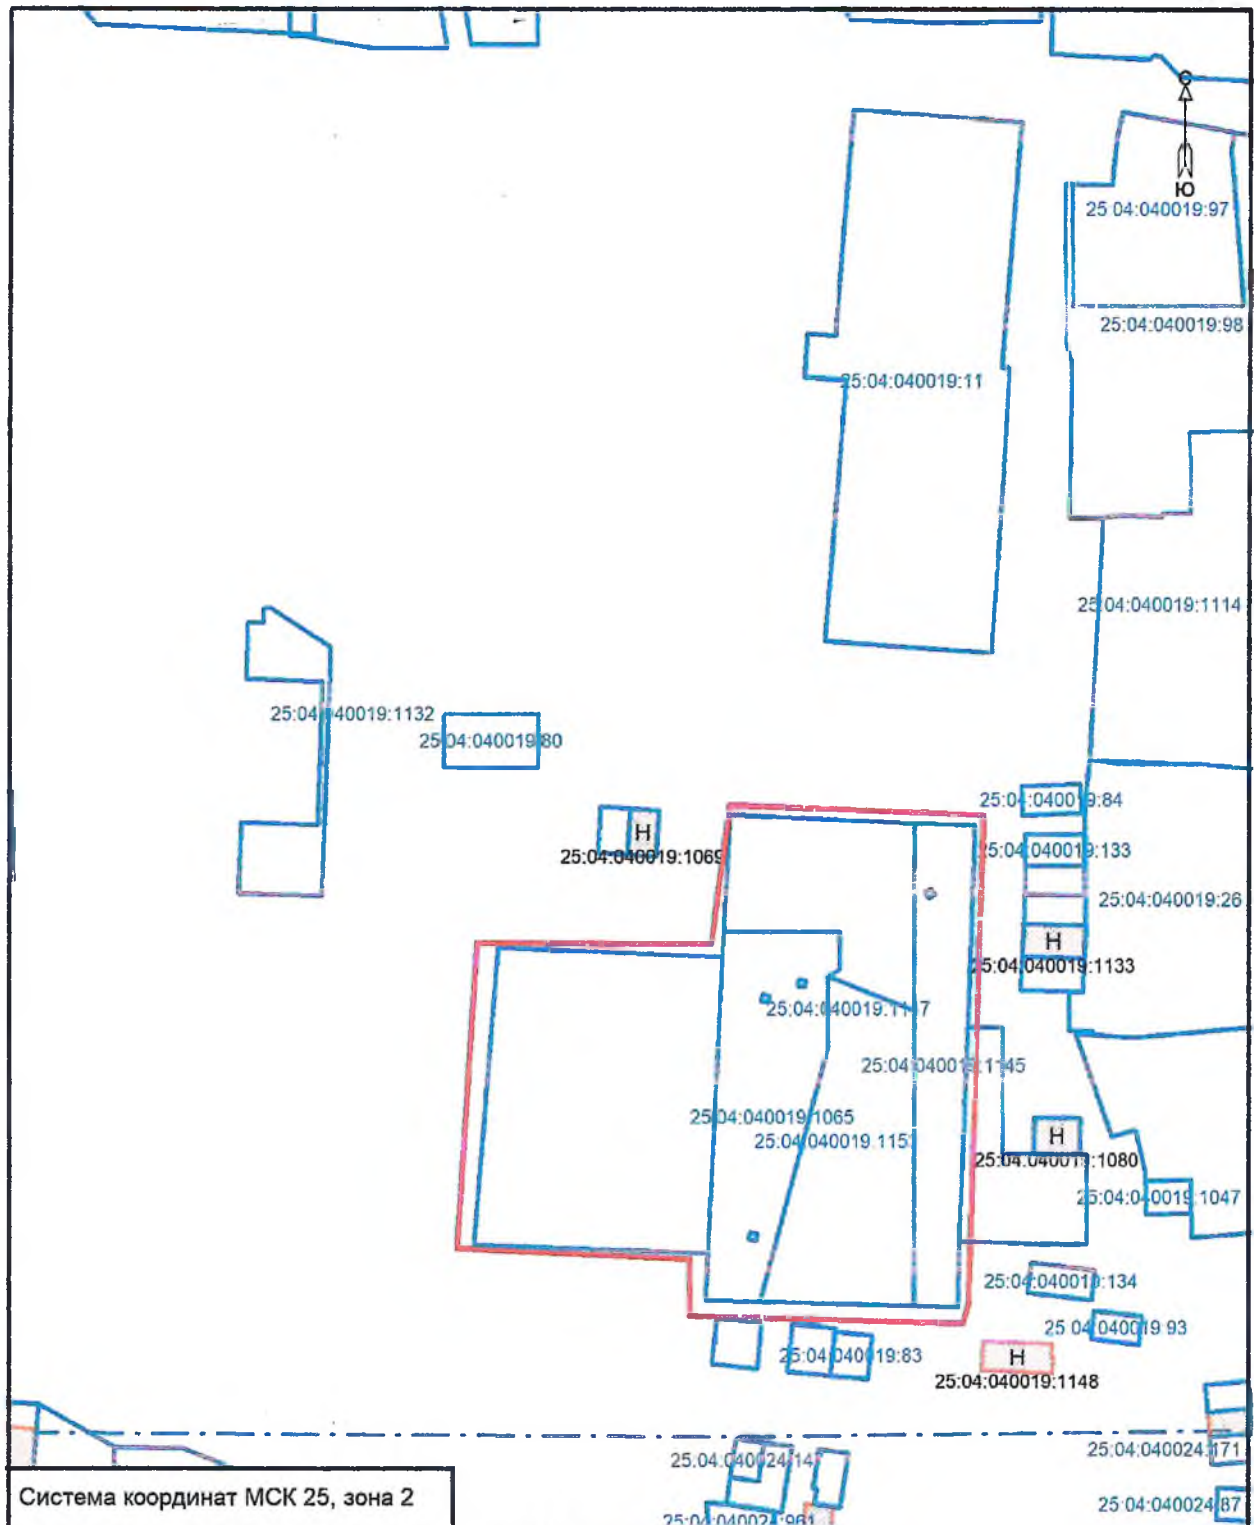



Условный номер земельного участка -		
Площадь земельного участка 3416 кв.м		
Обозначение характерных точек границ	Координаты, м	
	X	Y
1	2	3
11	476803.37	2454100.22
10	476790.69	2454102.80
9	476683.02	2454118.75
8	476599.50	2454139.10
7	476563.62	2454145.01
6	476511.72	2454153.25
5	476585.96	2454148.24
4	476671.40	2454136.49
3	476744.99	2454125.74
2	476808.27	2454117.82
1	476810.54	2454101.87
11	476803.37	2454100.22

Адрес (местонахождение) земельного участка:



Условные обозначения:

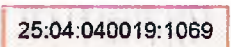Масштаб 1:1000

- | | | | |
|---|---|---|---------------------------------|
|  | - граница образуемого земельного участка площадью 4303 кв.м |  | - граница территориальной зоны |
|  | - граница и кадастровый номер земельного участка, стоящего на ГКУ |  | - граница кадастрового квартала |
|  | - граница и кадастровый номер здания, сооружения, стоящего на ГКУ |  | - красные линии |
|  | - часть образуемого земельного участка площадью 0 кв.м в границах охранной зоны |  | - линейный контур ОКС |

Утверждена

Александрович

(наименование документа об утверждении, включая
архитектурный план
наименования органов государственной власти или
Самарского
органов местного самоуправления, принявших
испол. дирек.
решение об утверждении схемы или подписавших
соглашение о перераспределении земельных участков)
от *05 июля 2024* N *304* утверждено

Схема расположения земельного участка или земельных участков
на кадастровом плане территории

Условный номер земельного участка -		
Площадь земельного участка 4303 кв.м		
Обозначение характерных точек границ	Координаты, м	
	X	Y
1	2	3
1	487270.59	2407130.98
10	487226.83	2407128.86
9	487225.89	2407162.05
8	487217.82	2407162.08
7	487217.26	2407201.10
6	487220.00	2407201.93
5	487265.59	2407202.57
4	487290.14	2407202.86
3	487290.97	2407166.66
2	487270.92	2407164.42
1	487270.59	2407130.98