Схема водоснабжения п Фабричный

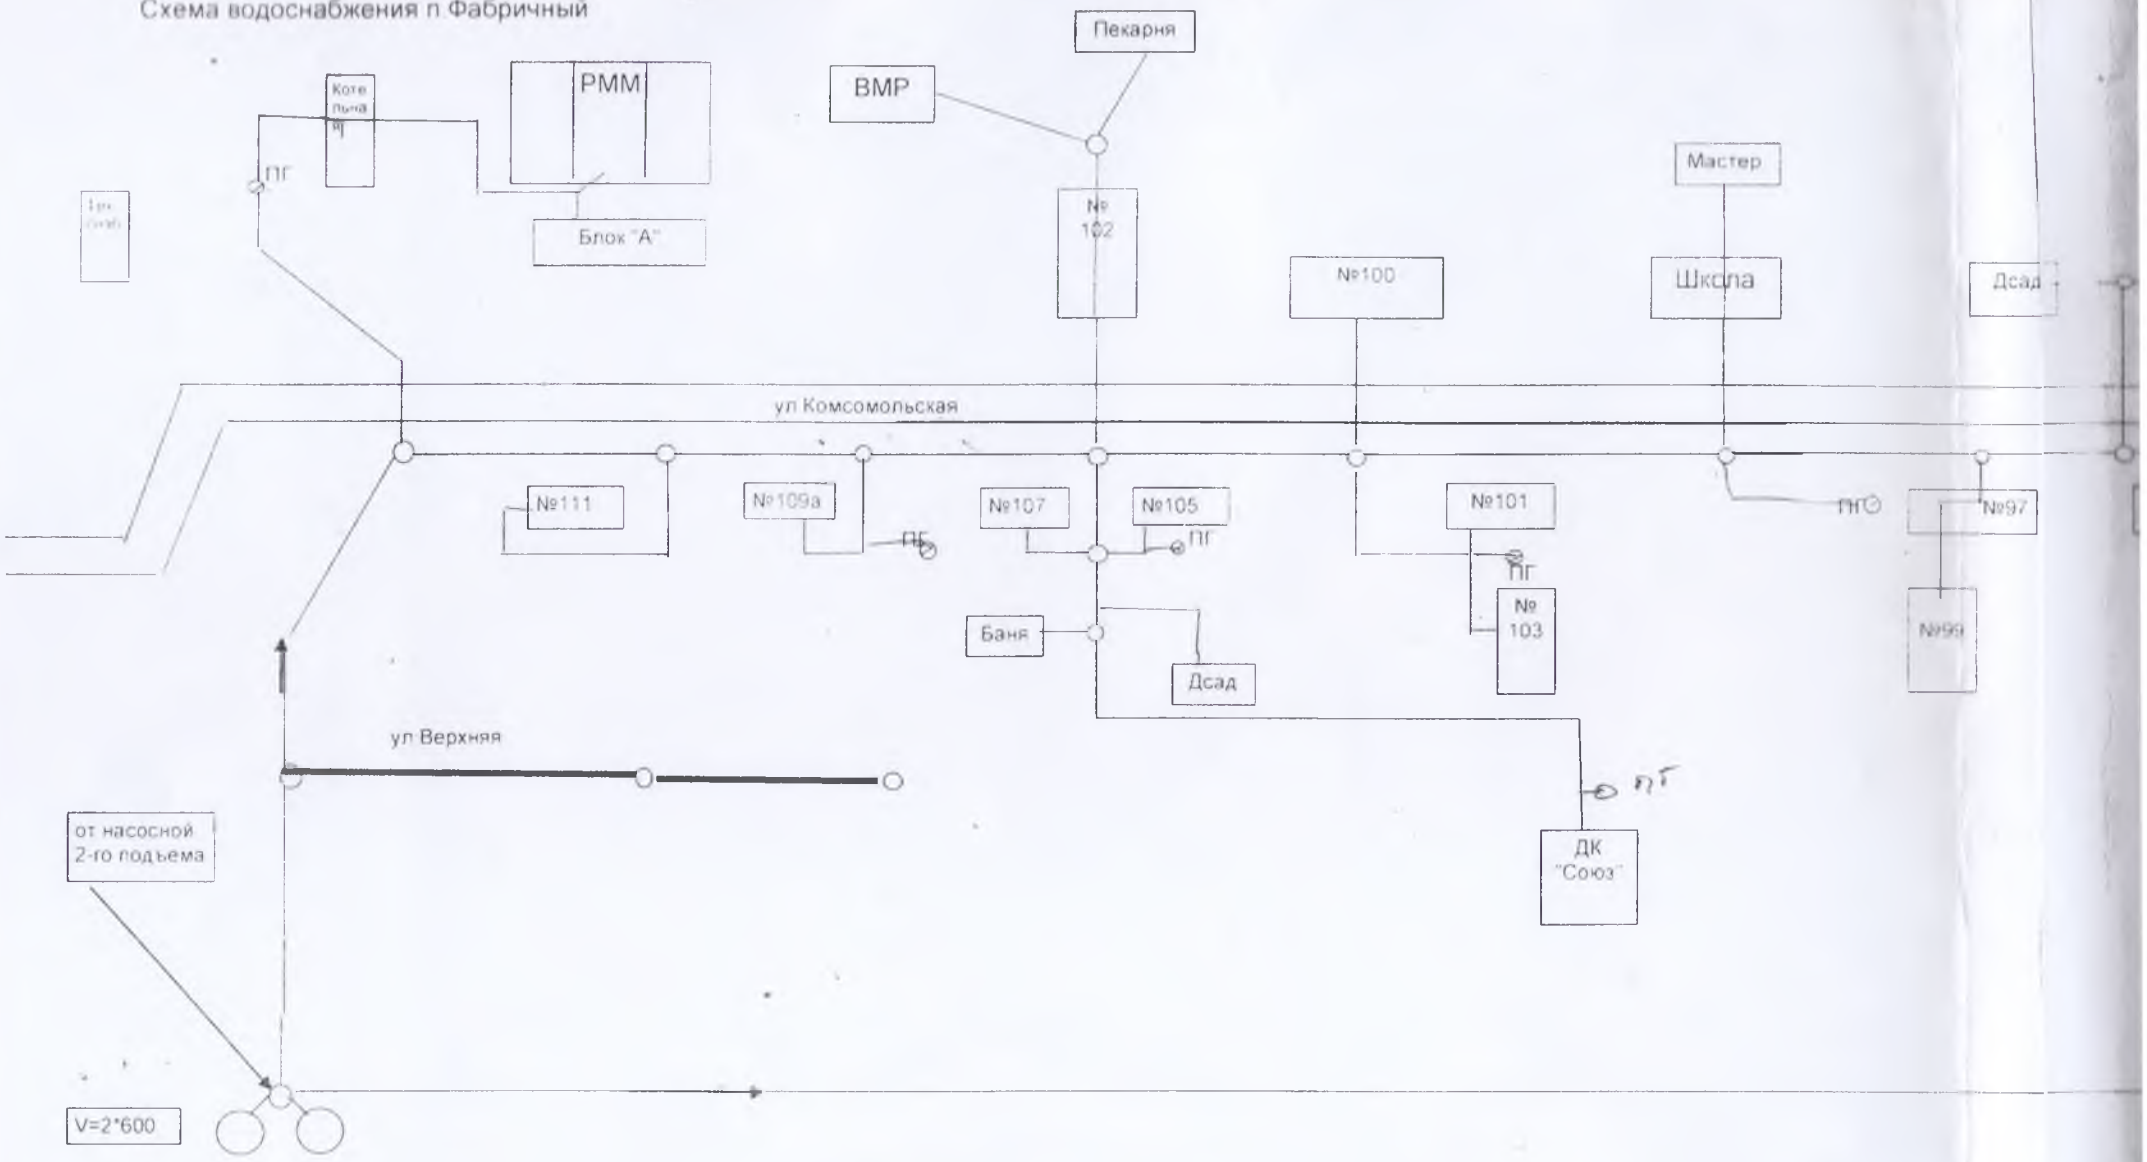

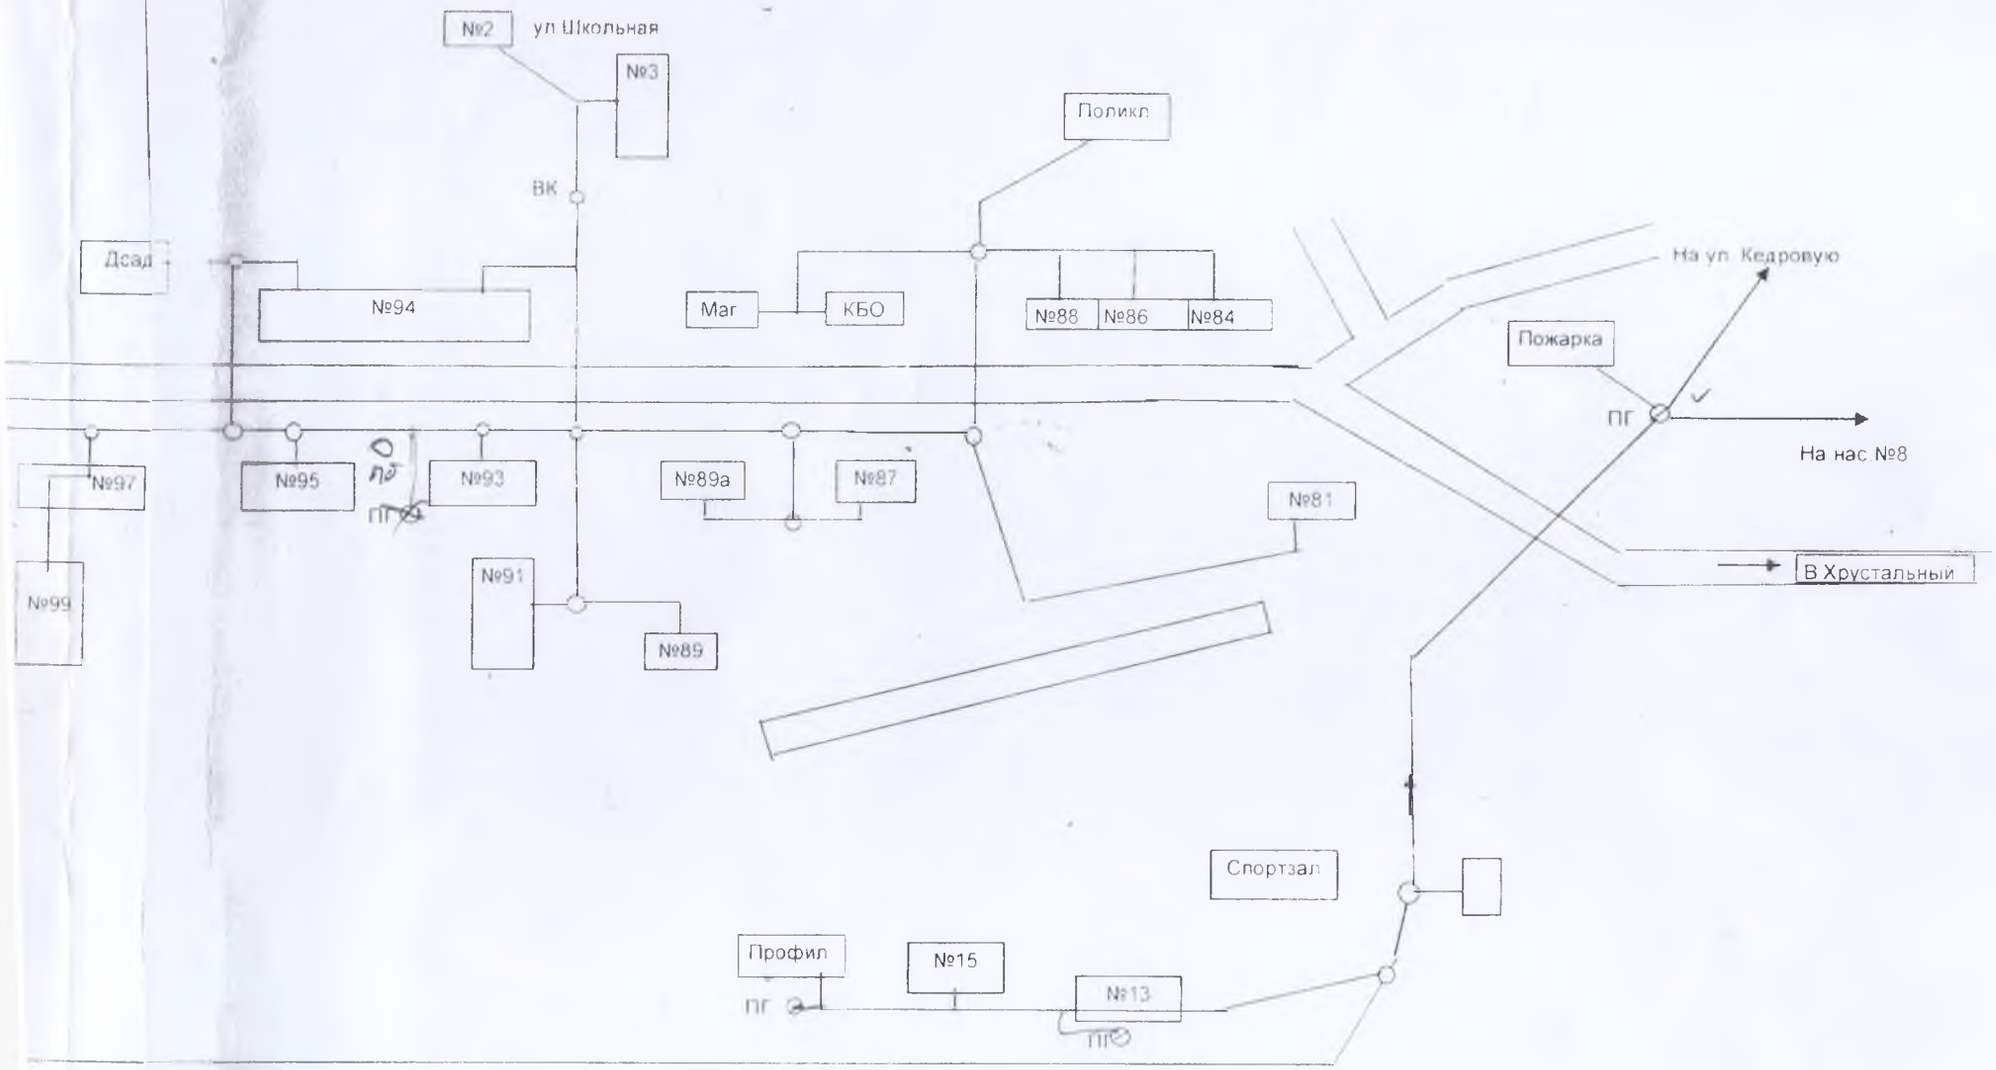
№2
ул Школьная
№3
Поликл
ВК
Дсад
№94
Маг
КБО
№88
№86
№84
На ул. Кедровую
Пожарка
ПГ
На нас №8
№97
№95
№93
№89а
№87
№81
№99
№91
№89
В Хрустальный
Спортзал
Профил
№15
№13
ПГ