
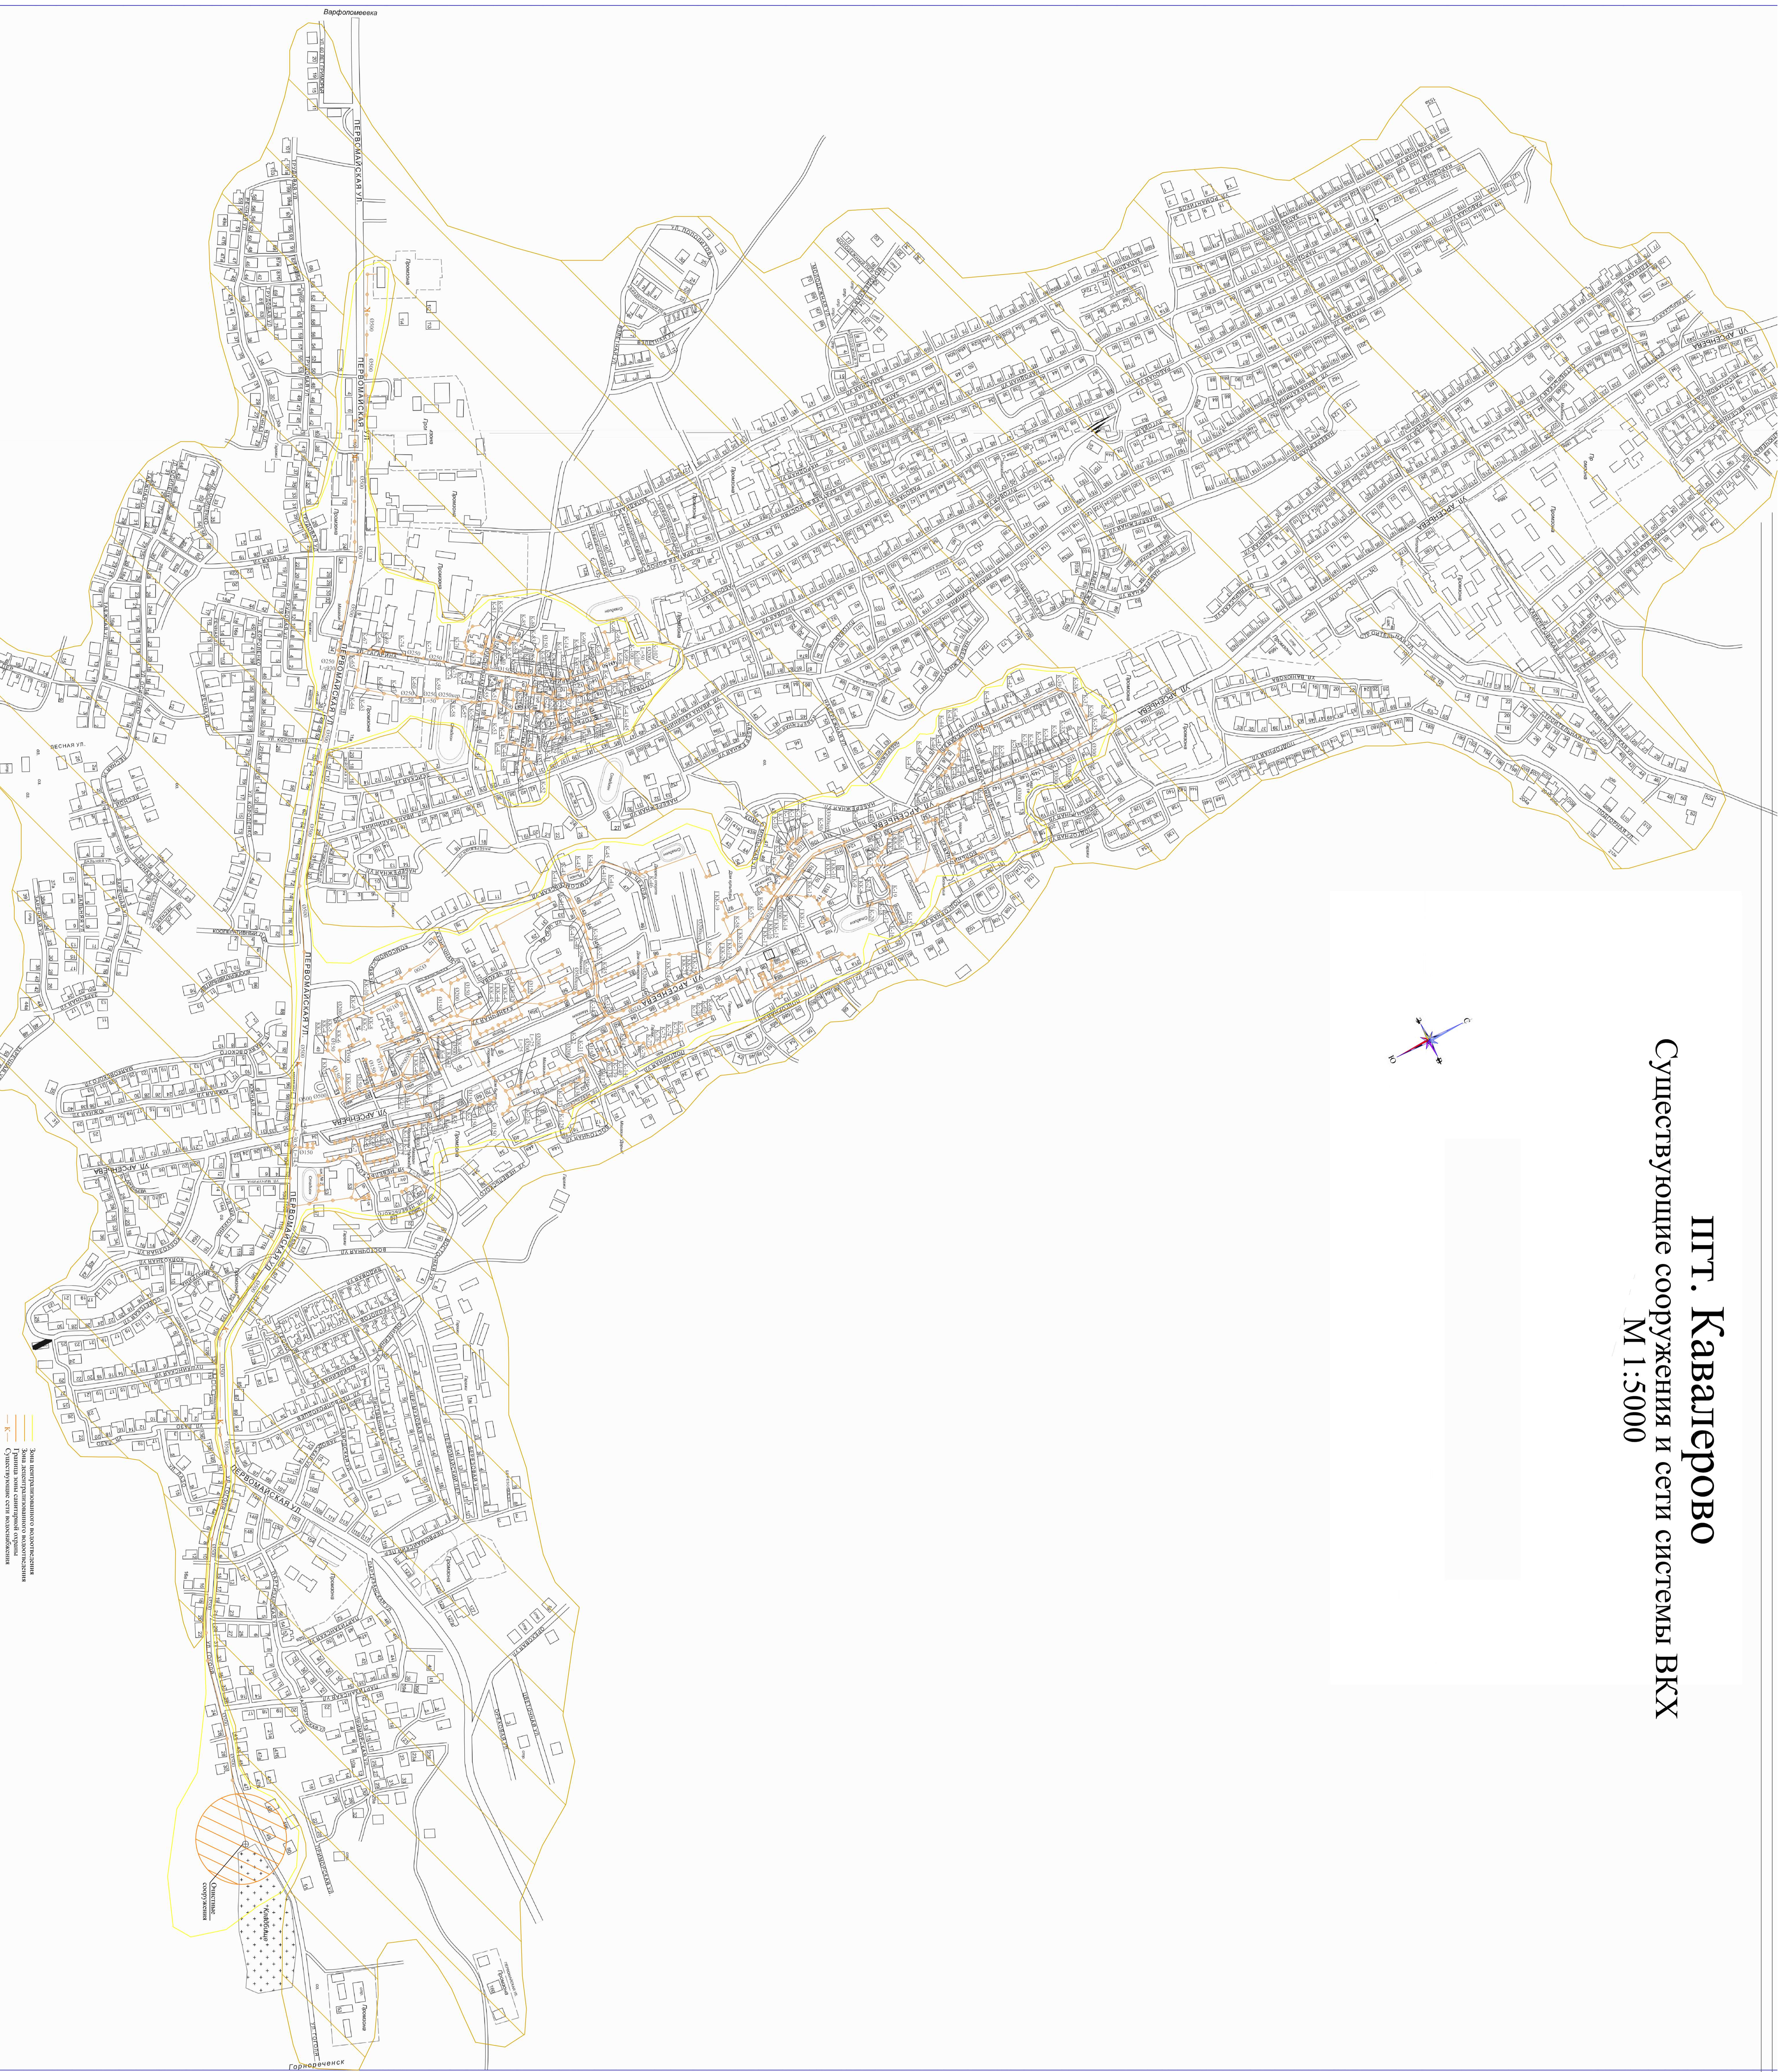


пгт. Кавалерово
Существующие сооружения и сети системы ВКХ
М 1:5000

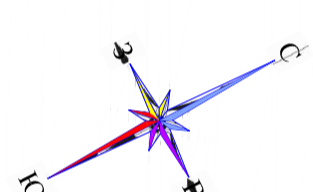

Жилая территория
Сеть водоснабжения
Сеть канализации
Сеть ливневой канализации