
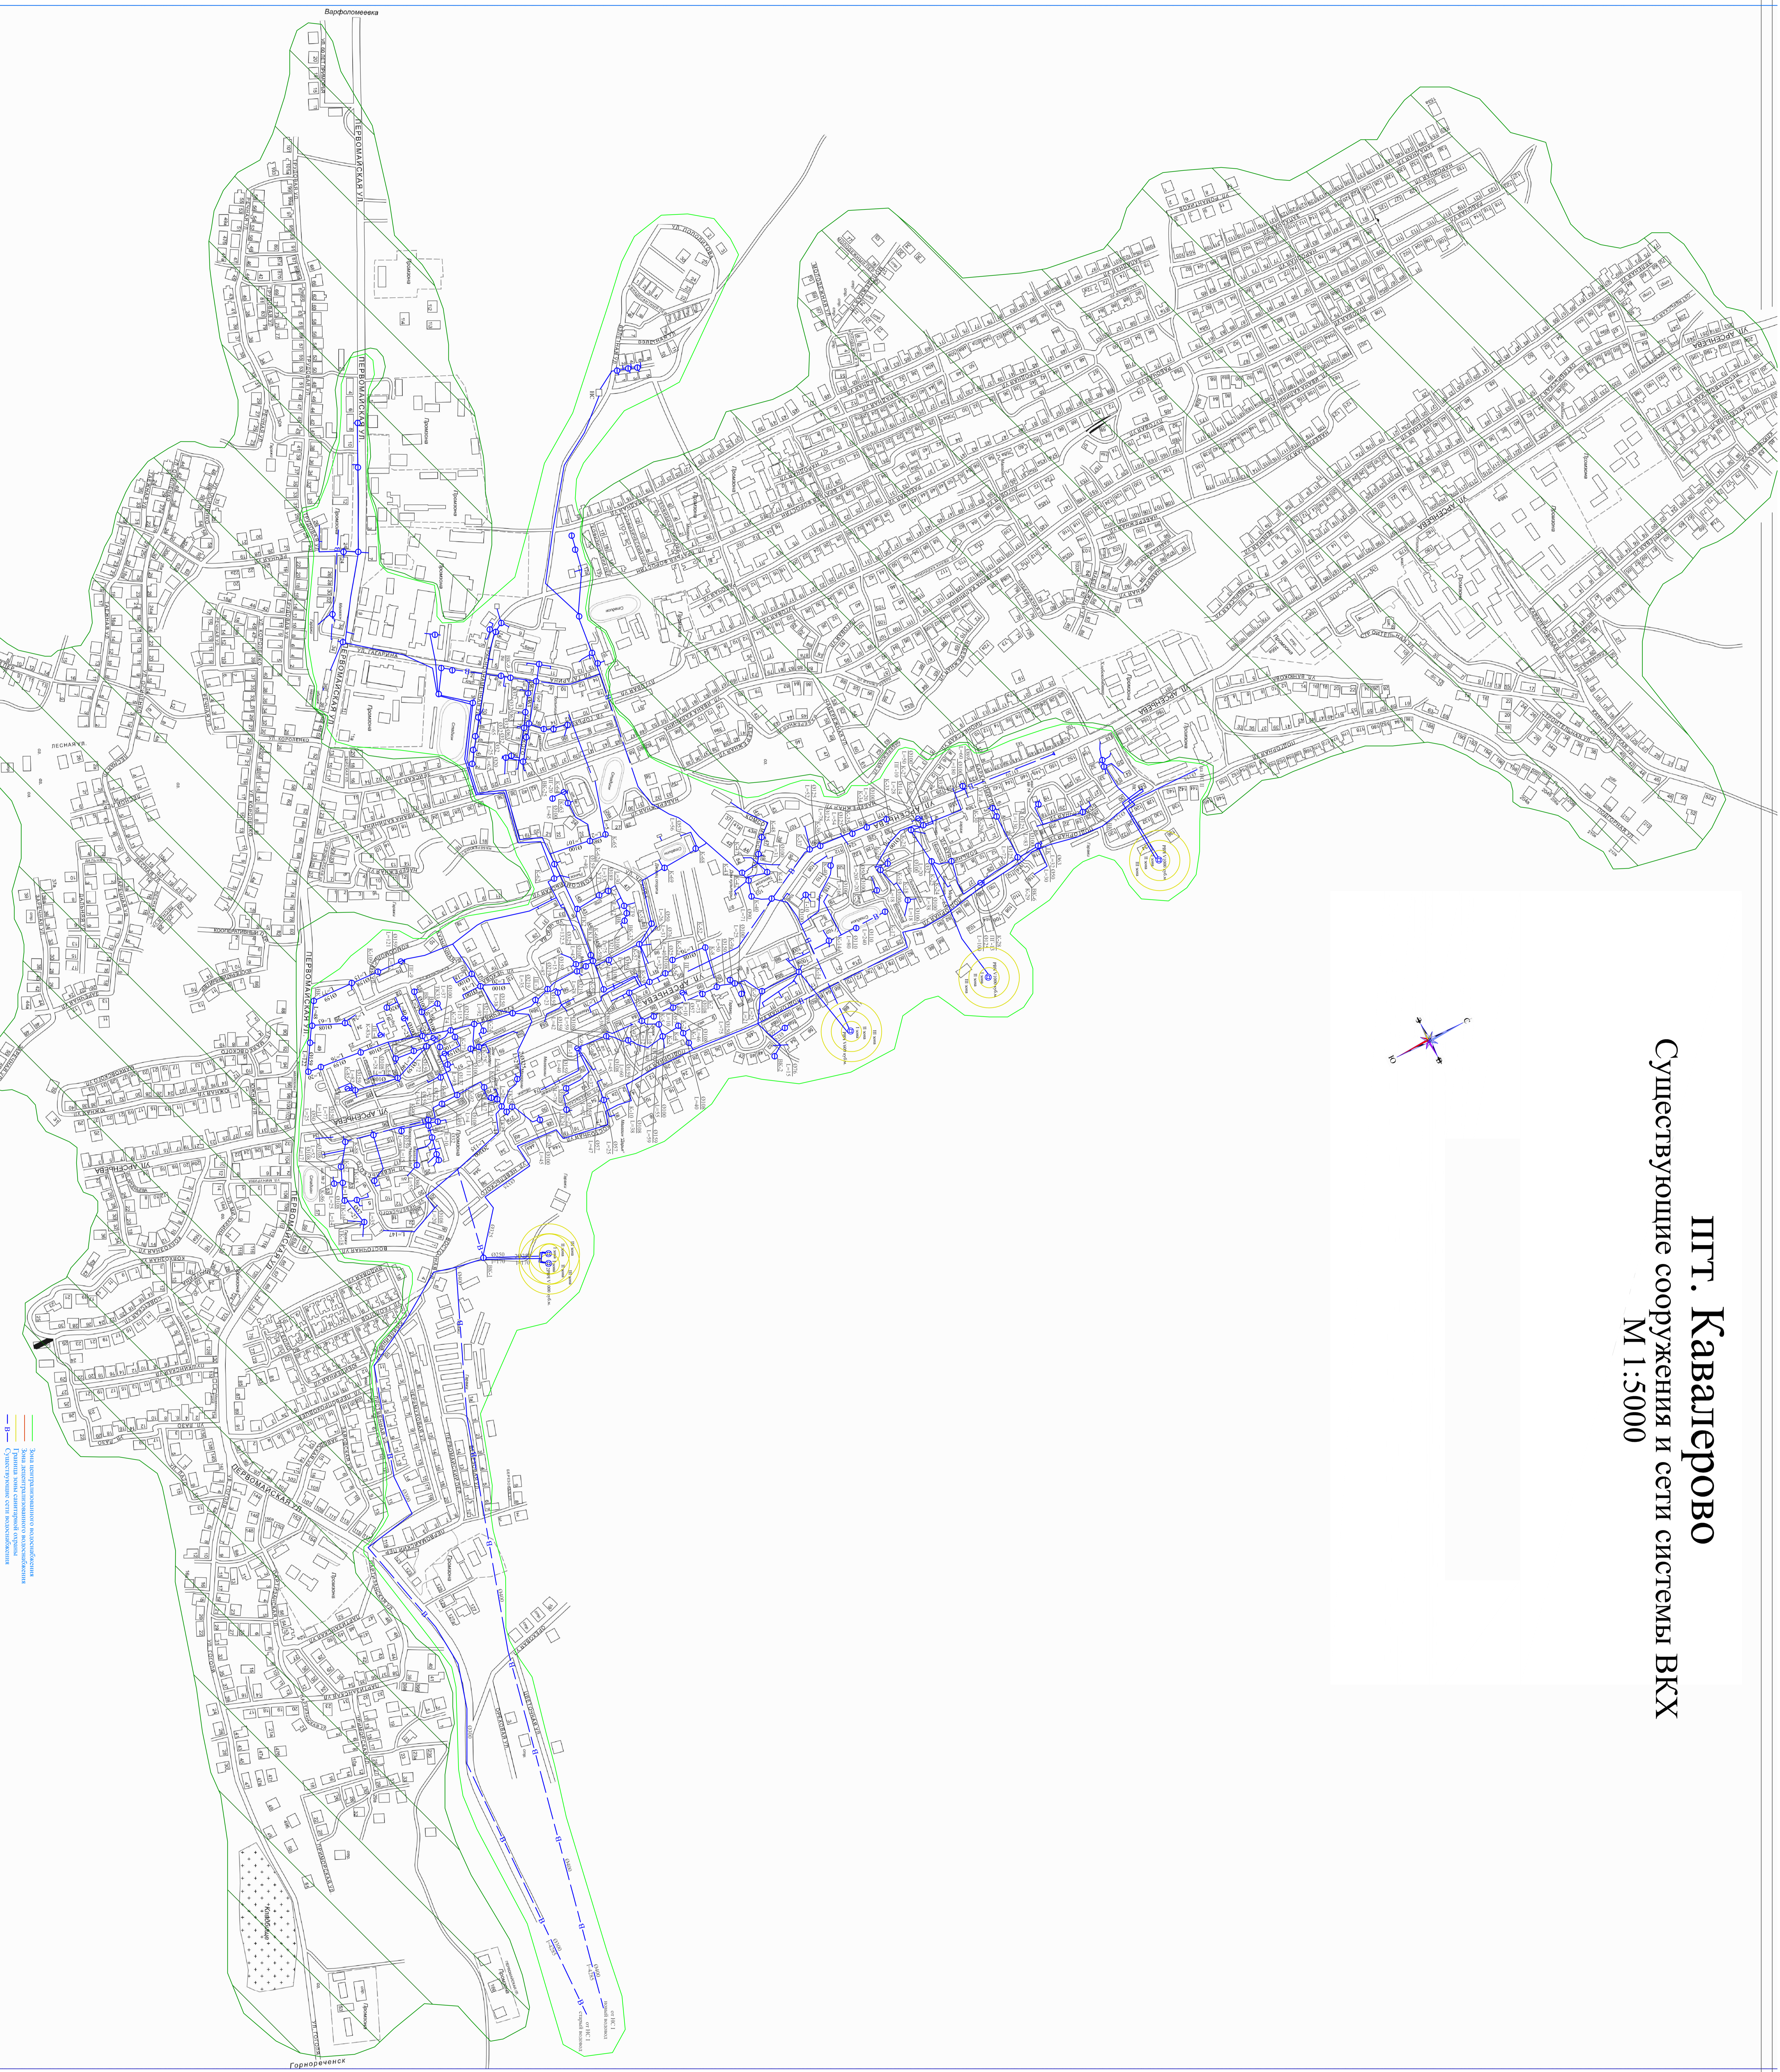


пгт. Кавалерово
Существующие сооружения и сети системы ВКХ
М 1:5000

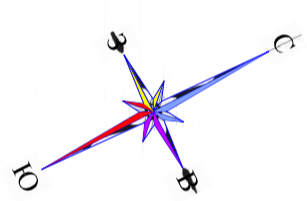

Масштаб: 1:5000
Содержание: 1. Существующие сооружения и сети системы ВКХ